



TOPOGRÁFICO RESULTANTE

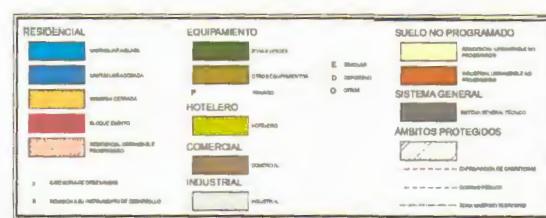


ALZADO ACTUAL CALLE



ALZADO ACTUAL EDIFICACIÓN

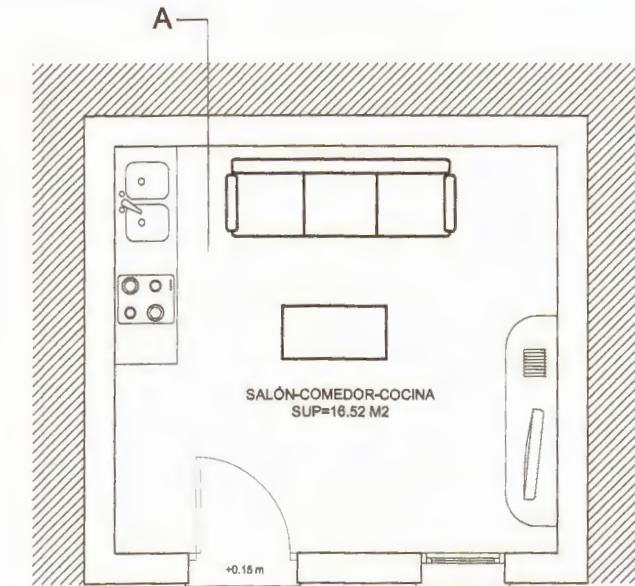

PLANTA BAJA EXISTENTE

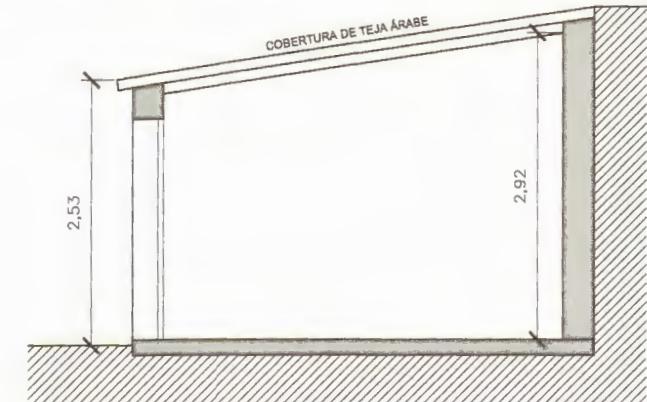

SECCIÓN EXISTENTE



<b>R.O.D.</b> ESTUDIO DE ARQUITECTURA	DEFINICIÓN GRÁFICA DE LA CONSTRUCCIÓN C/LA VICTORIA,20 - RINCÓN DE LA VICTORIA-MÁLAGA	
SITUACIÓN Y ESTADO ACTUAL		
ESCALA: 1/75 cotas en metros	PROPIEDAD: J.A. AVILÉS PÉREZ Mº JESÚS MUÑOZ ROMERO	PLANO Nº: <b>02</b>
FECHA: ABRIL 2017	ARQUITECTO: <i>Rafael Omieva Díaz</i>	EXPEDIENTE: <b>05/16</b>
SUSTITUYE AL VISADO EN FECHA: 19/04/2016		