EXPEDIENTE : 2015GES702329
Fecha: 24/02/2015
Hora: 00:00
Und. reg: REGISTRO GENERAL
FIRMANTE - FECHA
MIGUEL BERBEL GARCIA-SECRETARIO GENERAL - 06/08/2020
serialNumber=S2833002E,CN=Sello de tiempo TSU - @firma,OU=Secretaría General de Administración Digital, O=Secretaría de Estado de Función Pública,C=ES - 06/08/2020 13:30:47
APROBACIÓN POR PLENO (METODO)
La autenticidad de este documento se puede comprobar con el código 27E4002013A500K9QE9O9C3H9 en la Sede Electrónica de la Entidad

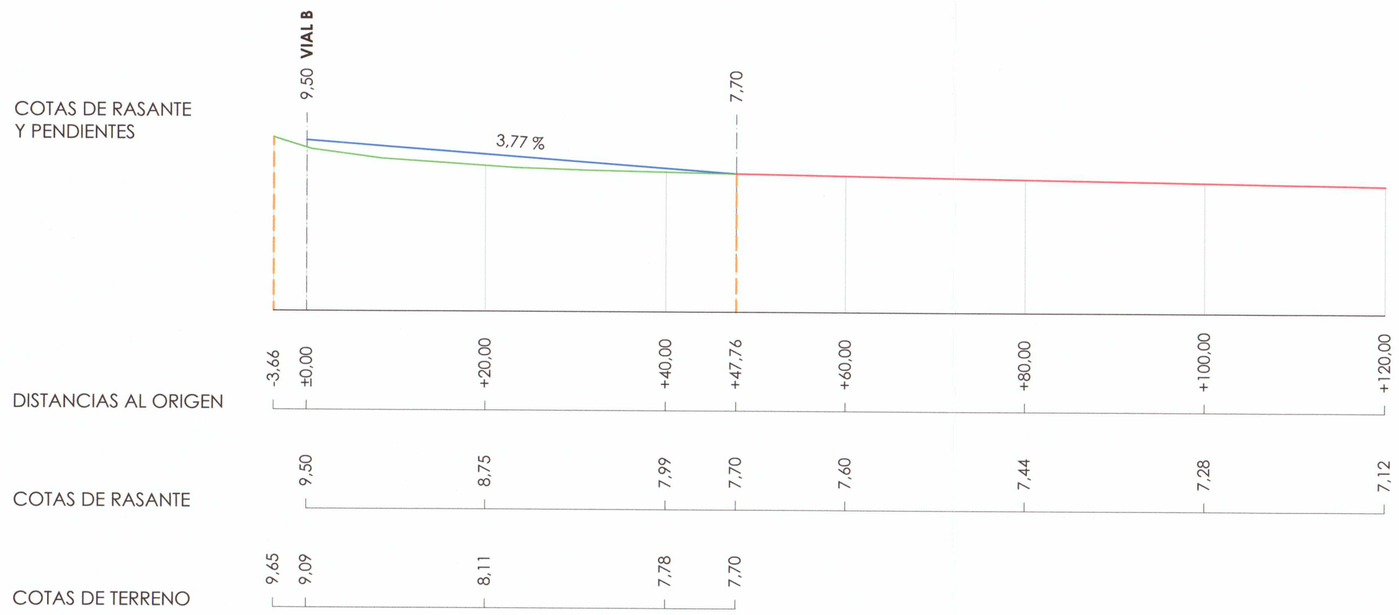

Escalas | Vertical: 2
Horizontal: 1

Cotas en metros

- Límite de la Unidad de Ejecución
- Límite del vial de conexión exterior a la UE
- Terreno natural
- Rasante
- Rasante de viario existente

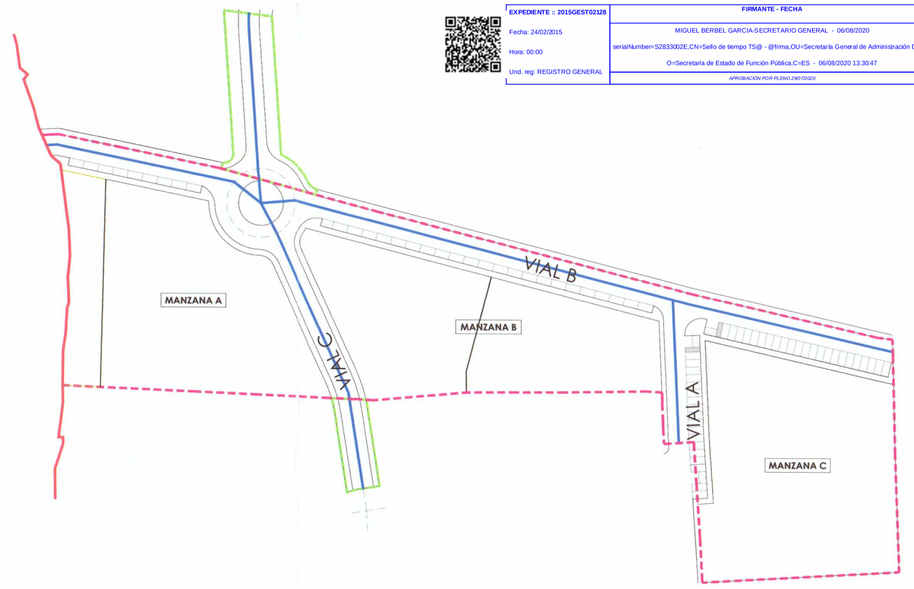

Secciones longitudinales en planta. Escala: 1/1500

VIAL B

VIAL C

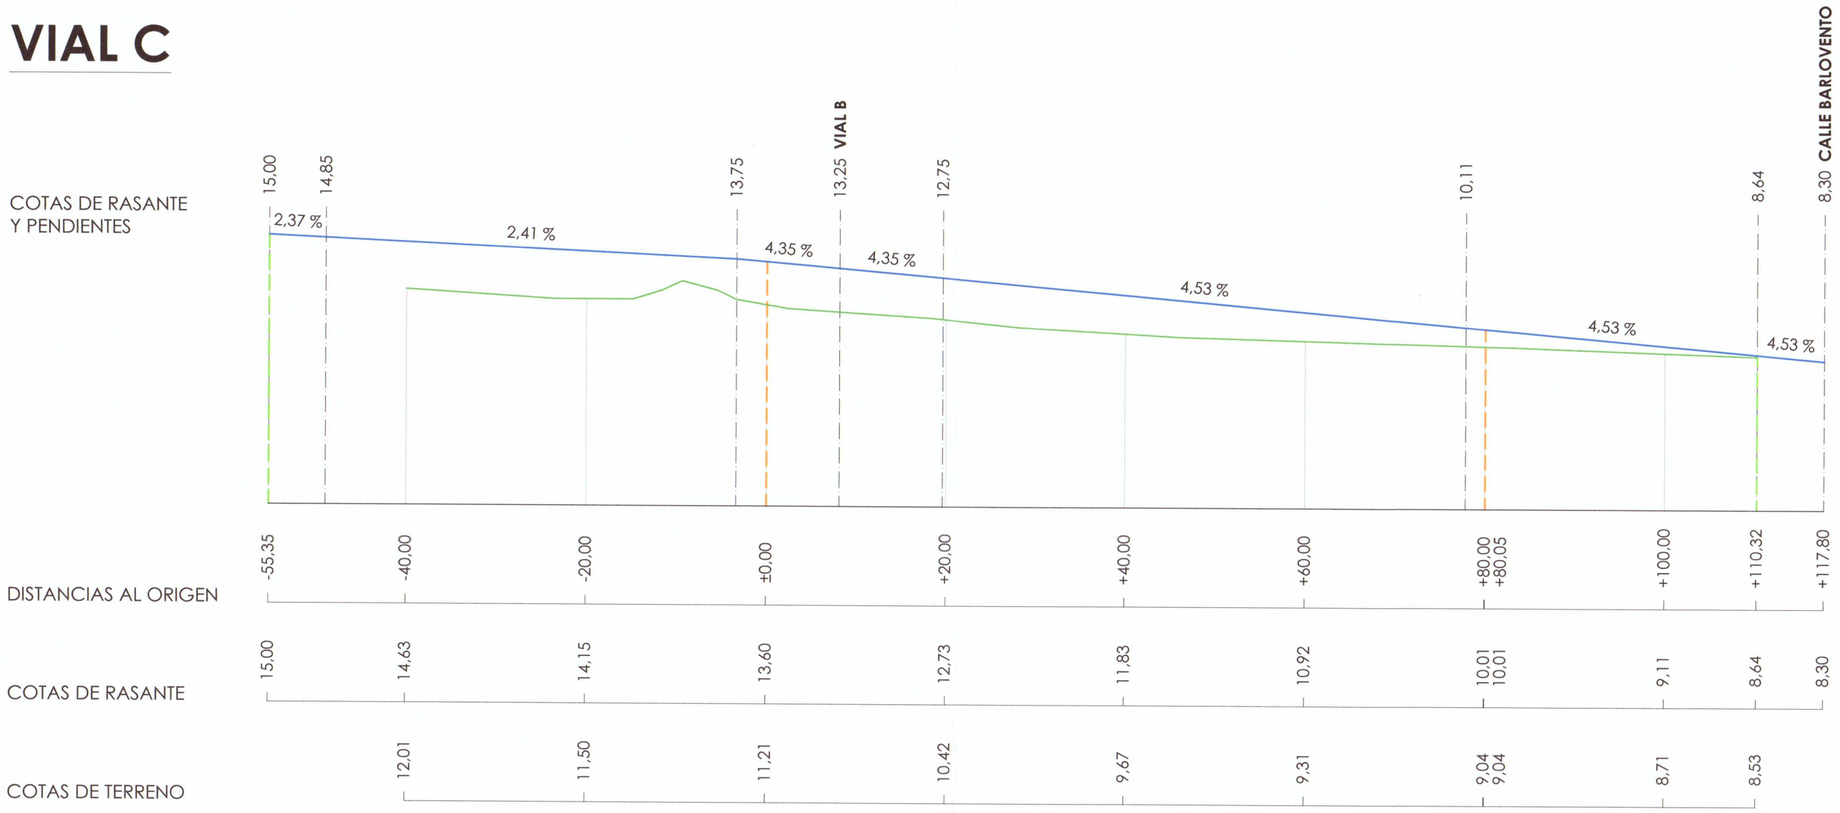

DILIGENCIA.- Se extiende para hacer constar que el presente documento ha sido aprobado inicialmente. Por Decreto de Alcaldía de Fecha:

08 MAR. 2018

El Secretario.

ESTUDIO DE DETALLE DE LA UNIDAD DE EJECUCIÓN UE-TB-18 DEL DOCUMENTO DE ADAPTACIÓN DEL P.G.O.U. A LA L.O.U.A. RINCÓN DE LA VICTORIA. (MÁLAGA)

PROMOTOR:
HARRI IPARRA, S.A.

REDACTOR: CINCO S.A.
Antonio Peña Amaro. Arquitecto.
Fernando López Rodríguez. Asesor Jurídico.

DICIEMBRE 2.017

PLANO
8

ALINEACIONES Y RASANTES II
SECCIONES LONGITUDINALES

ESCALA
1/500