




DILIGENCIA.- Se extiende para hacer constar que el presente documento ha sido aprobado inicialmente. Por Decreto de Alcaldía de Fecha:

08 MAR. 2018

El Secretario,

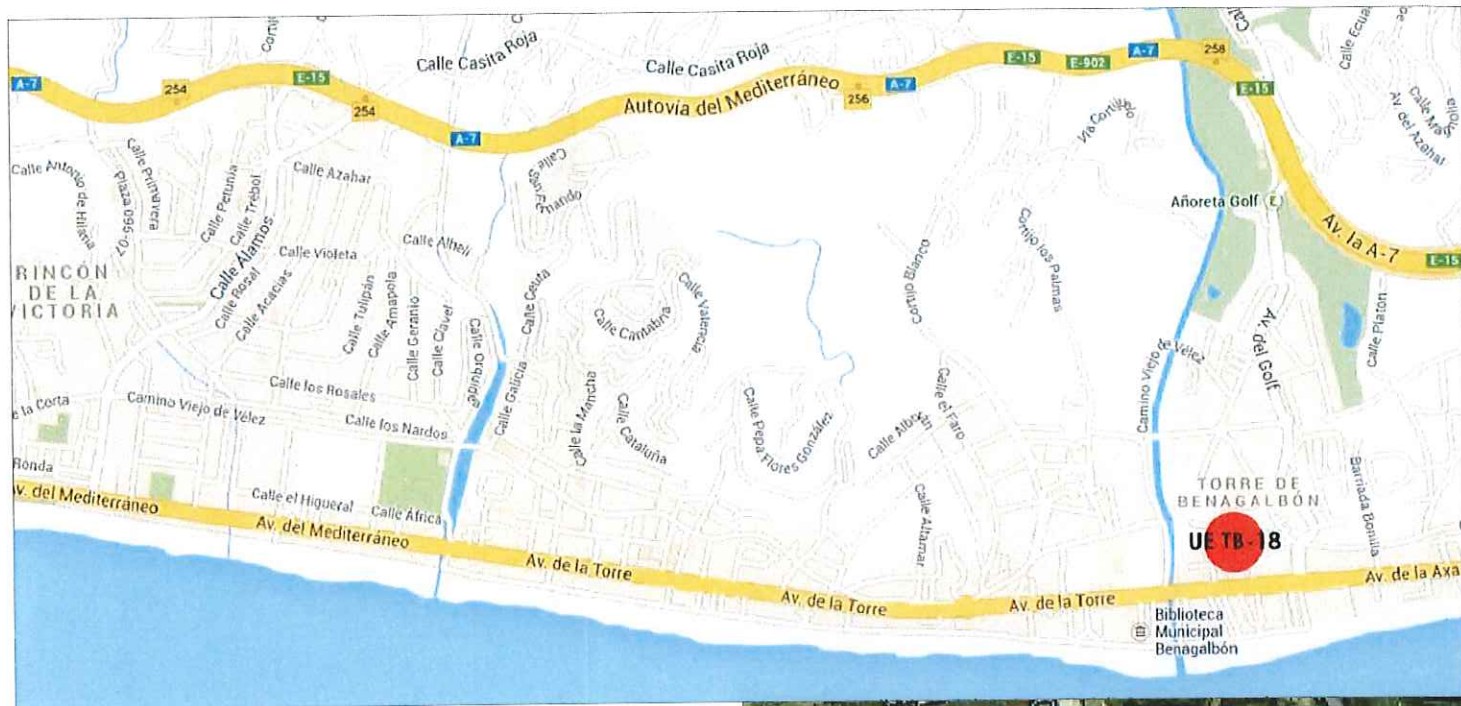

ESTUDIO DE DETALLE DE LA UNIDAD DE EJECUCIÓN UE-TB-18 DEL DOCUMENTO DE ADAPTACIÓN DEL P.G.O.U. A LA L.O.U.A. RINCÓN DE LA VICTORIA. (MÁLAGA)

PROMOTOR: HARRI IPARRA, S.A. REDACTOR: CINCO S.A. Antonio Peña Amaro, Arquitecto.

DICIEMBRE 2.017 **PLANO**



La autenticidad de este documento se puede comprobar con el código 07E4002011F900L9L0F2M3A6Z0 en la Sede Electrónica de la Entidad


FIRMANTE - FECHA
MIGUEL BERBEL GARCIA-SECRETARIO GENERAL - 06/08/2020
serialNumber=S2833002E,CN=Sello de tiempo TS@ - @firma,OU=Secretaría General de Administración Digital,O=Secretaría de Estado de Función Pública,C=ES - 06/08/2020 12:09:12

APROBACIÓN POR PLENO 29/07/2020

SITUACIÓN

EXPEDIENTE: 2015GEST02126
Fecha: 24/02/2015
Hora: 00:00
Und. reg: REGISTRO GENERAL



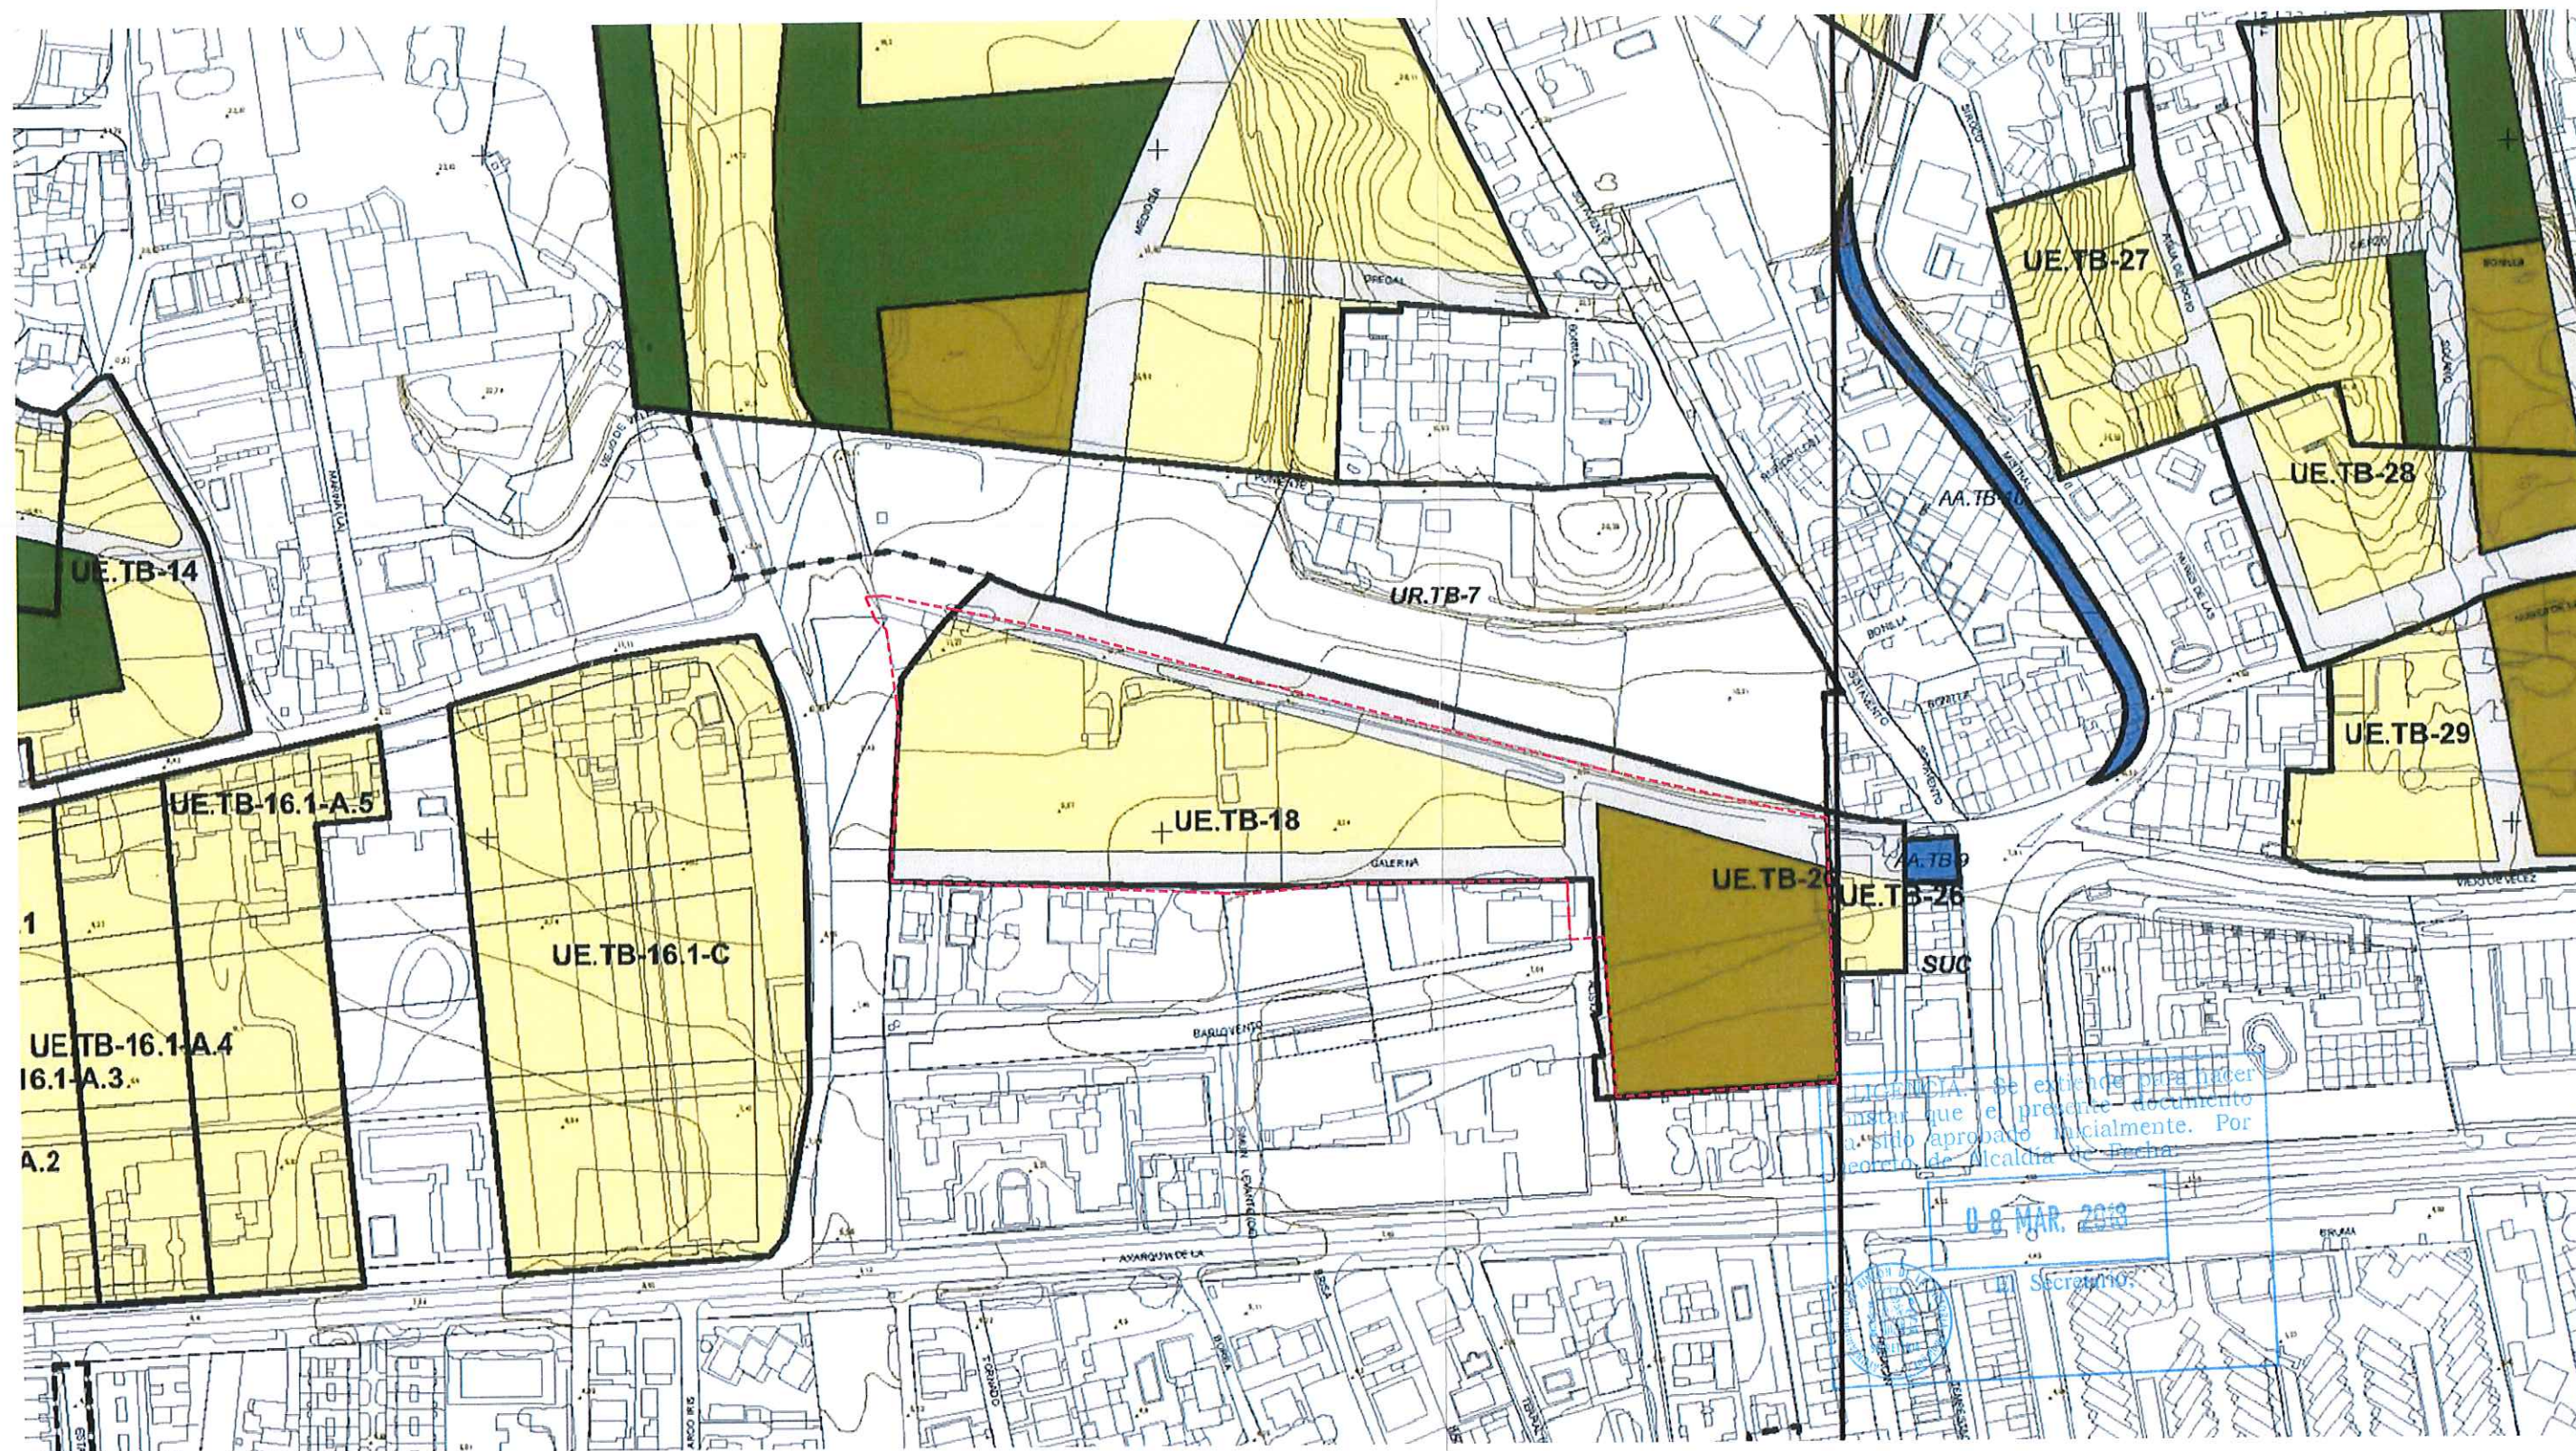

RÉGIMEN JURÍDICO

Unidades de Ejecución
Actuaciones Aisladas

SECTORES

Urbanizable No Programado
Urbanizable
Urbanizable Transitorio

CESIONES

Equipamiento
Red Viaria
Zonas Verdes

No Urbanizable de Protección del Paisaje

EXPROPIACIÓN DE CARRETERA
DOMINIO PÚBLICO
ZONA MARITIMO TERRESTRE



Este documento se puede comprobar con el código 07E4002011F900L9L0F2M3A6Z0 en la Sede Electrónica de la Entidad

FIRMANTE - FECHA
MIGUEL BERBEL GARCIA-SECRETARIO GENERAL - 06/08/2020
serialNumber=S2833002E.CN=Sello de tiempo TS@ - @firma.OU=Secretaría General de Administración Digital.O=Secretaría de Estado de Función Pública.C=ES - 06/08/2020 12:09:12
APROBACIÓN POR PLENO 29/07/2020

ESTUDIO DE DETALLE DE LA UNIDAD DE EJECUCIÓN UE-TB-18 DEL DOCUMENTO DE ADAPTACIÓN DEL P.G.O.U. A LA L.O.U.A. RINCÓN DE LA VICTORIA. (MÁLAGA)

PROMOTOR:
HARRI IPARRA, S.A.

REDACTOR: CINCO S.A.
Antonio Peña Amaro. Arquitecto.
Fernando López Rodríguez. Asesor Jurídico.

DICIEMBRE 2017

PLANO


PLANEAMIENTO VIGENTE



RÉGIMEN JURÍDICO Y GESTIÓN

ESCALA
1/2000

2

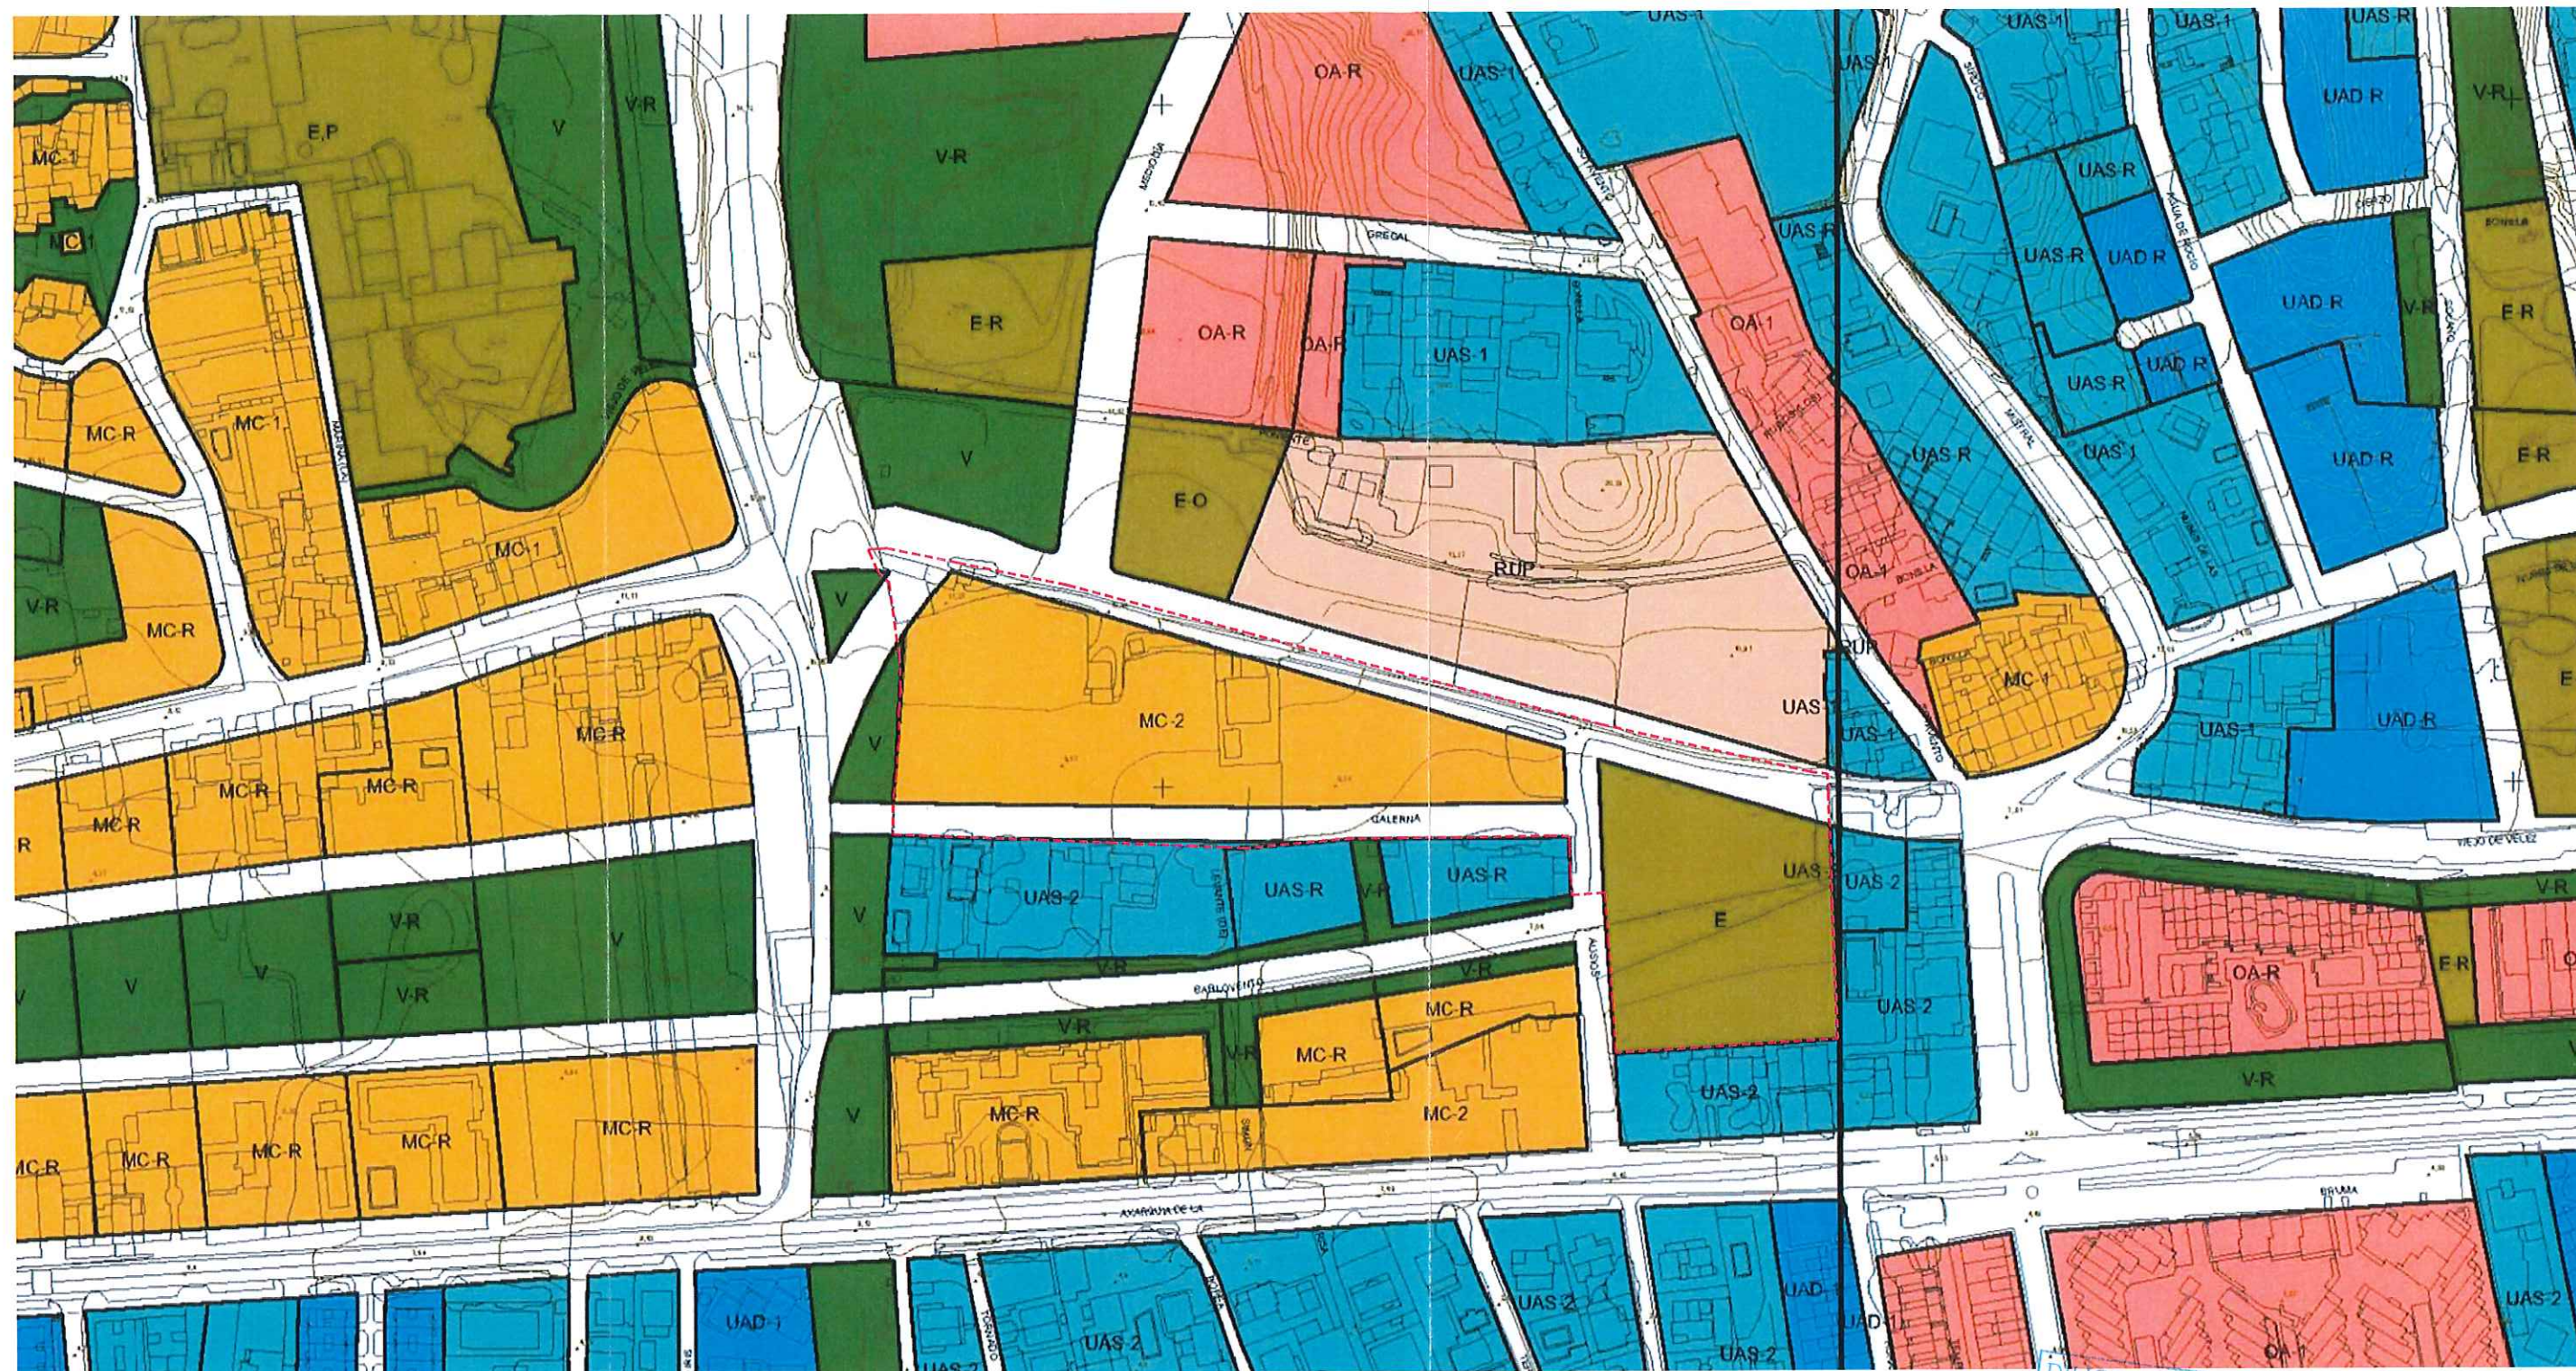

RESIDENCIAL

- UNIFAMILIAR AISLADA
- UNIFAMILIAR ADOSADA
- MANZANA CERRADA
- BLOQUE EXENTO
- RESIDENCIAL URBANIZABLE PROGRAMADO

- ② CATEGORÍA DE ORDENANZAS
- ③ REVISIÓN A SU INSTRUMENTO DE DESARROLLO

EQUIPAMIENTO

- ZONAS VERDES
- OTROS EQUIPAMIENTOS
- PRIVADO

HOTELERO

- HOTELERO

COMERCIAL

- COMERCIAL

INDUSTRIAL

- INDUSTRIAL

SUELO NO PROGRAMADO

- RESIDENCIAL URBANIZABLE NO PROGRAMADO
- INDUSTRIAL URBANIZABLE NO PROGRAMADO

SISTEMA GENERAL

- SISTEMA GENERAL TÉCNICO

ÁMBITOS PROTEGIDOS

- EXPROPIACIÓN DE CARRETERAS
- DOMINIO PÚBLICO

ZONA MARITIMO TERRESTRE

La autenticidad de este documento se puede comprobar con el código 07E4002011F900L9L0F2M3A6Z0 en la Sede Electrónica de la Entidad

FIRMANTE - FECHA
MIGUEL BERBEL GARCIA-SECRETARIO GENERAL - 06/08/2020
serialNumber=S2833002E.CN=Sello de tiempo TS@ - @firma.OU=Secretaría General de Administración Digital.O=Secretaría de Estado de Función Pública.C=ES - 06/08/2020 12:09:12
APROBACIÓN POR PLENO 29/07/2020

ESTUDIO DE DETALLE DE LA UNIDAD DE EJECUCIÓN UE-TB-18 DEL DOCUMENTO DE ADAPTACIÓN DEL P.G.O.U. A LA L.O.U.A. RINCÓN DE LA VICTORIA. (MÁLAGA)

PROMOTOR:
HARRI IPARRA, S.A.

REDACTOR: CINCO S.A.
Antonio Peña Amaro, Arquitecto.
Ángel Rodríguez, Asesor Jurídico.

DICIEMBRE 2017

PLANO

PLANEAMIENTO VIGEN

ALIFICACIÓN

ESCALA
1/2000


3

DILIGENCIA.- Se extiende para hacer constar que el presente documento ha sido aprobado inicialmente. Por Decreto de Alcaldía de fecha:


08 MAR 2018

EXPEDIENTE 2015GEST02129
Fecha: 24/02/2015
Hora: 09:00
Und. reg. REGISTRO GENERAL




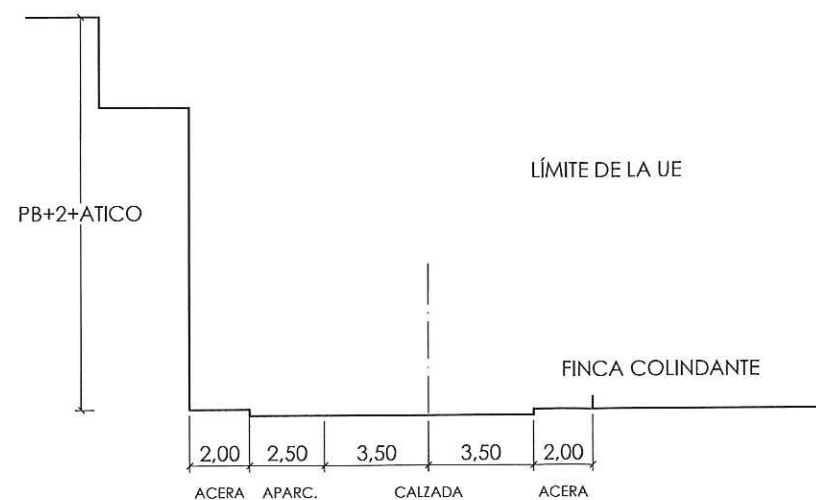

SECCIÓN 1-1'

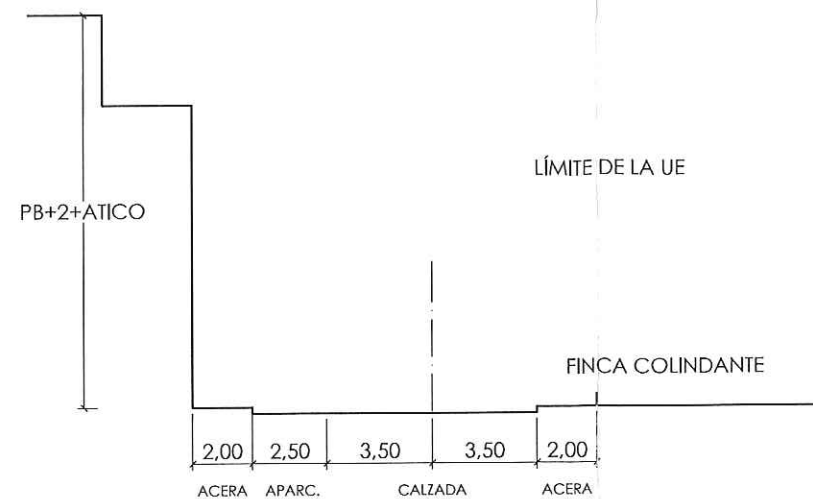


SECCIÓN 2-2'

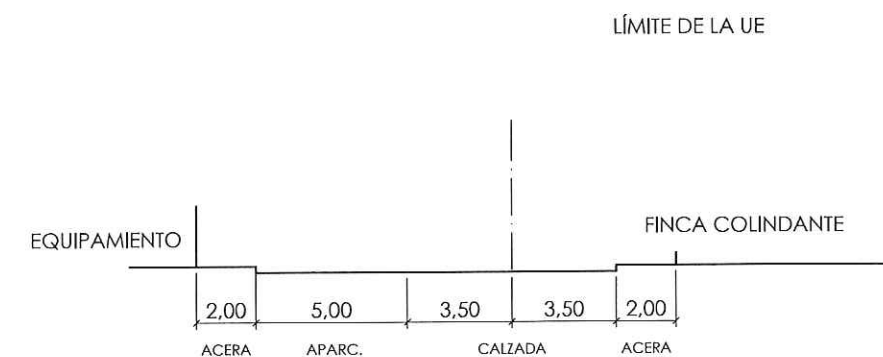


SECCIÓN 3-3' IA.- Se extiende para hacer constar que el presente documento ha sido aprobado inicialmente. Por Decreto de Alcaldía de Fecha:

U 8 MAR. 2018


El Secretario,

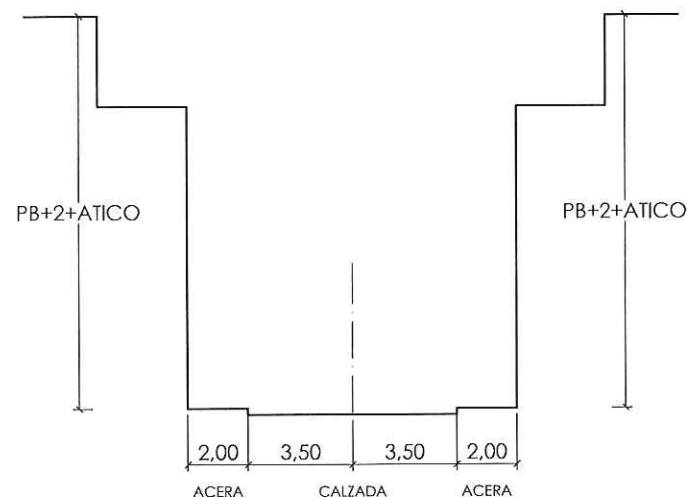

SECCIÓN 4-4'

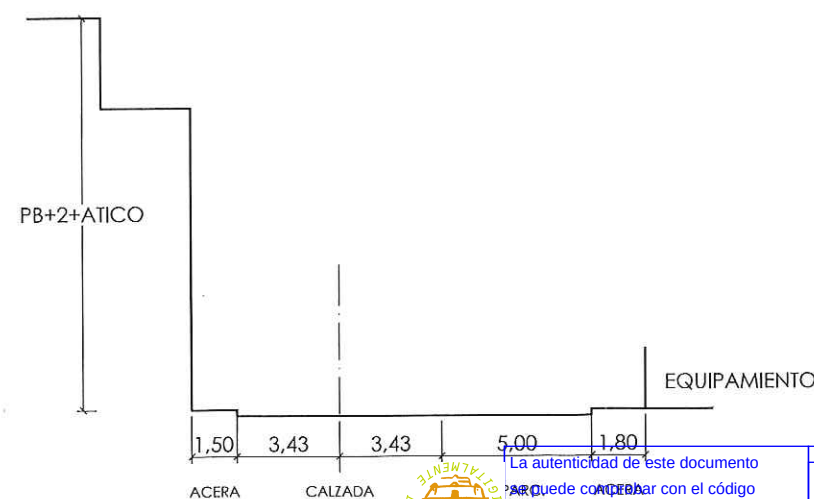

SECCIÓN 5-5'

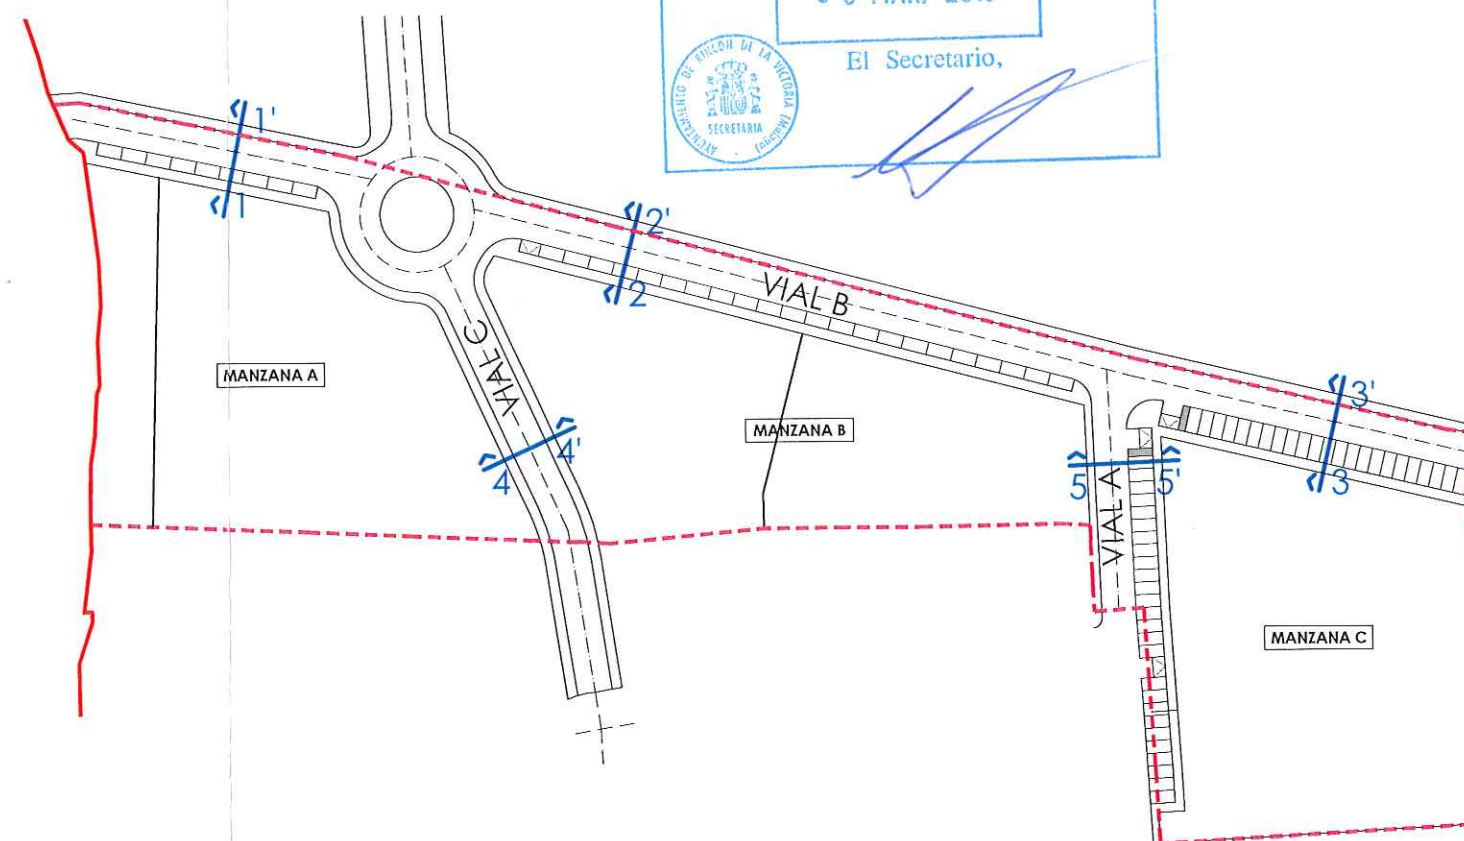

Secciones transversales en planta. Escala: 1/1500

ESTUDIO DE DETALLE DE LA UNIDAD DE EJECUCIÓN UE-TB-18 DEL DOCUMENTO DE ADAPTACIÓN DEL P.G.O.U. A LA L.O.U.A. RINCÓN DE LA VICTORIA. (MÁLAGA)

PROMOTOR:
HARRI IPARRA, S.A.

REDACTOR: CINCO S.A.
Antonio Peña Amaro. Arquitecto.

DICIEMBRE 2017

PLANO

La autenticidad de este documento puede constatar con el código 07E4002011F900L9L0F2M3A6Z0 en la Sede Electrónica de la Entidad

FIRMANTE - FECHA
MIGUEL BERBEL GARCIA-SECRETARIO GENERAL - 06/08/2020
serialNumber=S2833002E,CN=Sello de tiempo TS@ - @firma,OU=Secretaría General de Administración Digital,O=Secretaría de Estado de Función Pública,C=ES - 06/08/2020 12:09:12

EXPEDIENTE 2015GEST02126
Fecha: 24/02/2015
Hora: 00:00
Und. reg: REGISTRO GENERAL



ALINEACIONES Y RASA
SECCIONES TRANSVERSALES

ESCALA
1/250

9