




SITUACIÓN:



1:10.000

RÉGIMEN JURÍDICO MODIFICADO:

	Red Viaria		Ámbito de Unidades de Ejecución
	Equipamiento		Ámbito U.E. Modificación de Elementos (UE.R-20)
	Áreas libres; V	Dominio Público (Fomento)	
	Trama Unidades de ejecución		Expropiación Definitiva
	Clasificación		Línea de Limitación a la Edificabilidad 50 m.
			Línea zona de servidumbre
			Línea de zona de afección

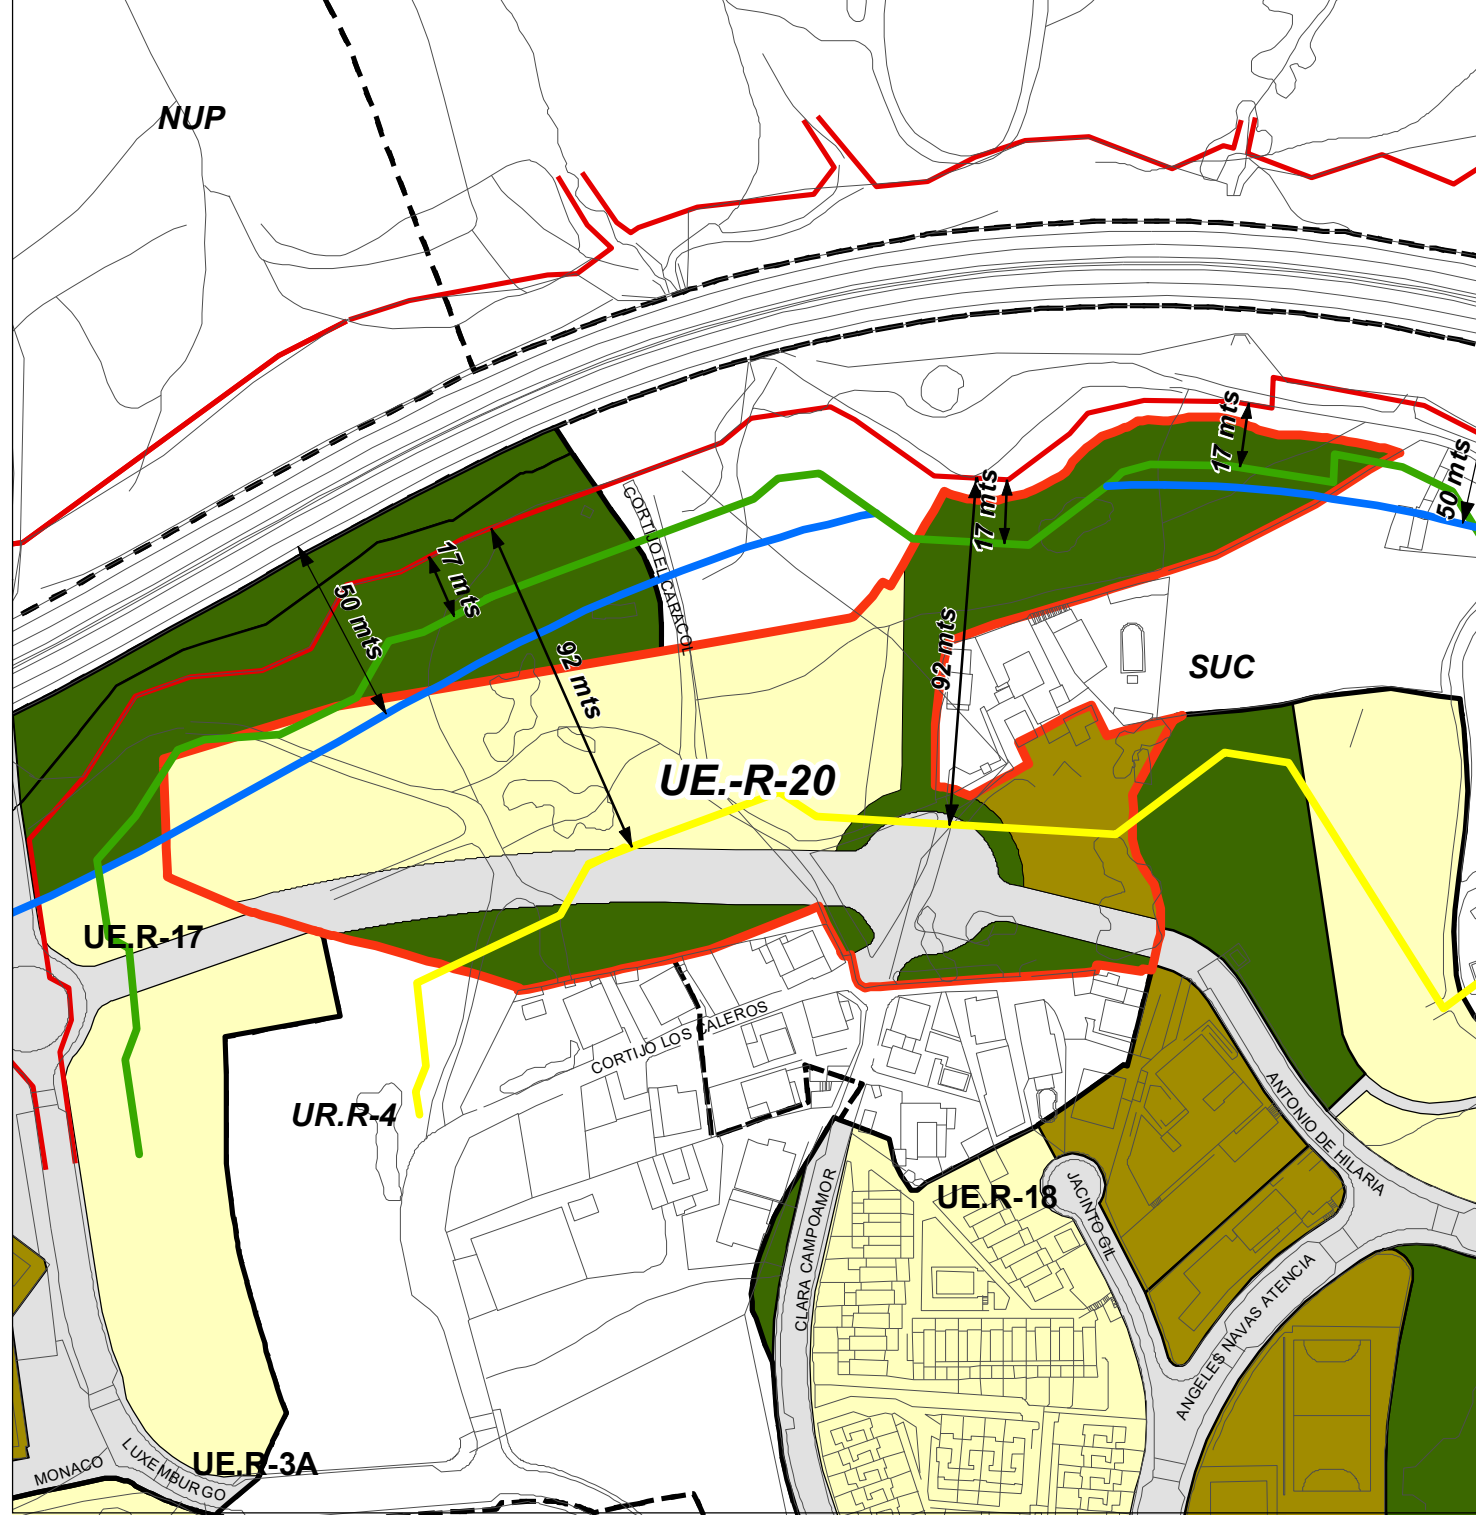

1:2.000

Modificación puntual de elementos del PGOU de Rincón de la Victoria Introducción de un vial de conexión entre C/ Luxemburgo (situada al Norte del campo de fútbol) y C/ Antonio de Hilaria del Castellón.			
Título de plano: RESUMEN EJECUTIVO			Fecha: NOV/2020
El Arquitecto Municipal: D. Miguel Ángel Plaza Moreno	La Arquitecta Municipal: Dª María José Heredia Civantos	Colaboraciones: José Rodríguez Ruiz	Escala 1:10.000 1:2.000

