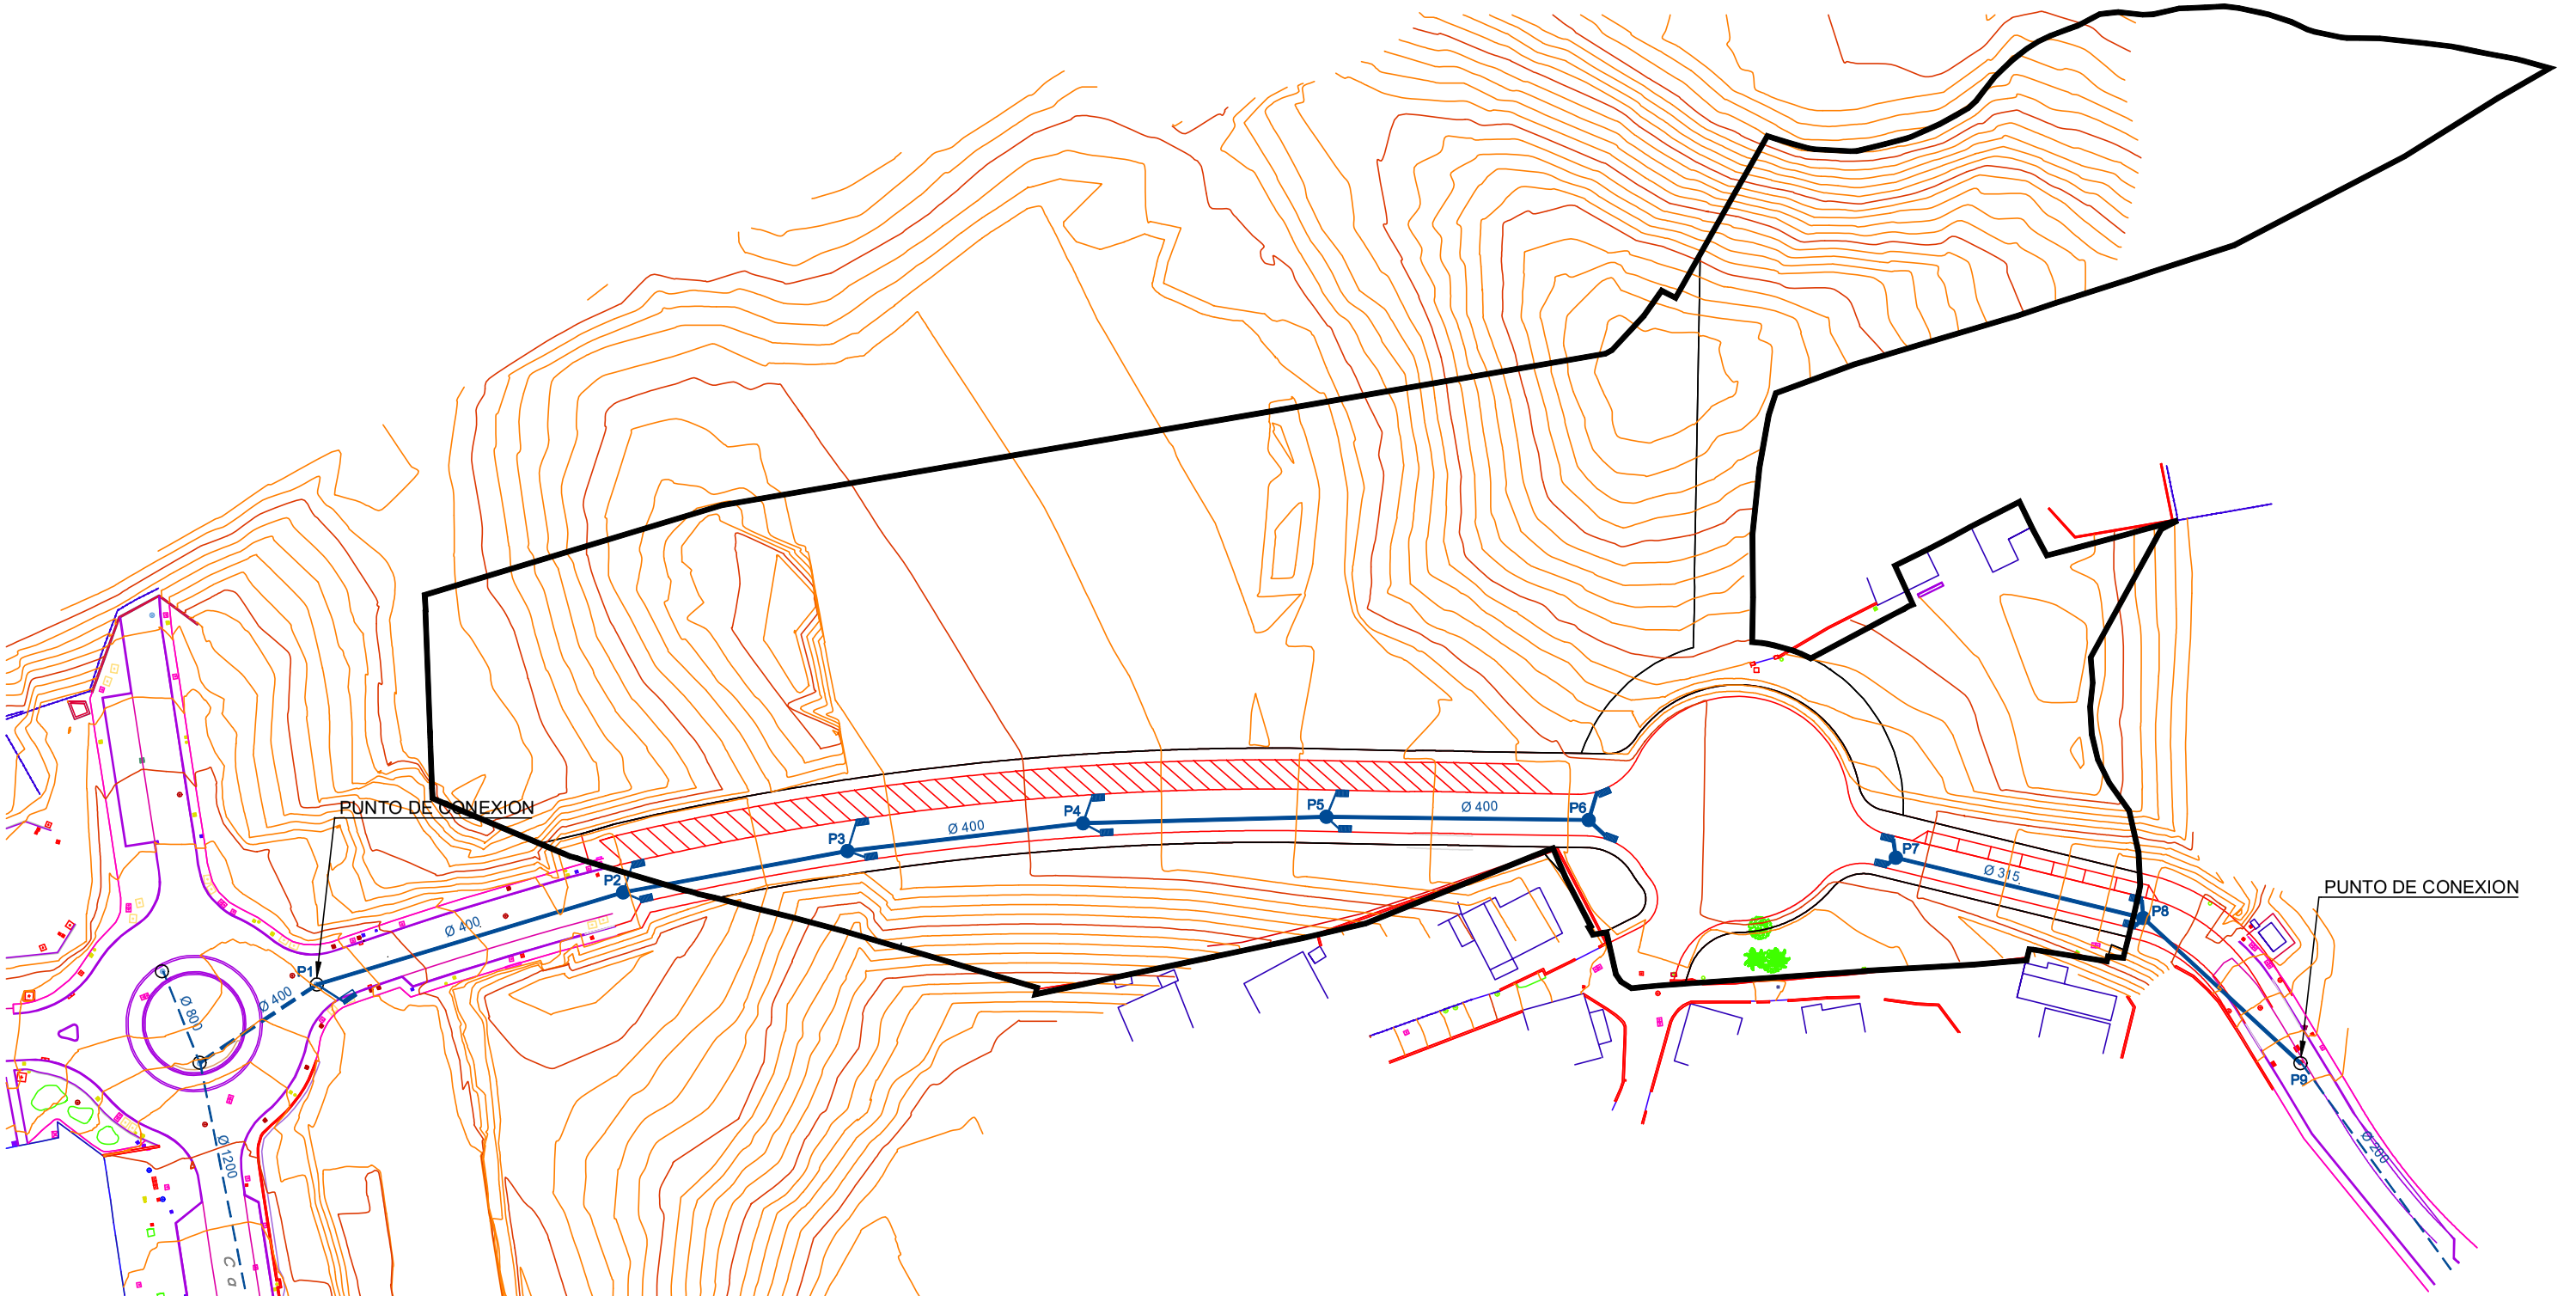

Modificación puntual de elementos del PGOU de Rincón de la Victoria

Introducción de un vial de conexión entre C/ Luxemburgo (situada al Norte del campo de fútbol) y C/ Antonio de Hilaria del Castillón.

Título de plano: PROPUESTA PLUVIALES

Fecha: nov/2020

El Arquitecto Municipal:
D. Miguel Ángel Plaza Moreno

La Arquitecta Municipal:
Dª Maria José Heredia Civantos

Colaboraciones:
José Rodríguez Ruiz

Escala 1:1000

FIRMANTE - FECHA
MIGUEL ANGEL PLAZA MORENO-ARQUITECTO URBANISMO - 12/01/2021
MARIA JOSE HEREDIA CIVANTOS-ARQUITECTO URBANISMO - 13/01/2021
O=Secretaría de Estado de Función Pública, C=ES - 19/01/2021 08:38:24
EXPEDIENTE = 2016GES10451
Fecha: 26/05/2016
Hora: 00:00
Uni. reg. REGISTRO GENERAL
serialNumber=S2833002E,CN=Sello de tiempo TSQ - Sistema de Secretaría General de Administración Digital
07250022314C400GBU0C6Y8B56
se puede comprobar con el código
La autenticidad de este documento
en la Sede Electrónica de la Entidad
FIRMADO DIGITALMENTE
DOCUMENTO