




La autenticidad de este documento se puede comprobar con el código 07E5022319B0274D009866 en la Sede Electrónica de la Entidad

EXPEDIENTE : 2016GEST49R  
 Fecha: 26/05/2016  
 Hora: 00:00  
 Doc. reg. REGISTRO GENERAL

FIRMANTE - FECHA  
 MIGUEL ANGEL PLAZA MORENO-ARQUITECTO URBANISMO - 12/01/2021  
 MARIA JOSE HEREDIA CIVANTOS-ARQUITECTO URBANISMO - 19/01/2021  
 serialNumber=S283302E CN=Salvador de tiempo TS@ - @firma CU=Secretaría General de Administración Digital, C=Secretaría de Estado de Función Pública, C=ES - 19/01/2021 08:03:34

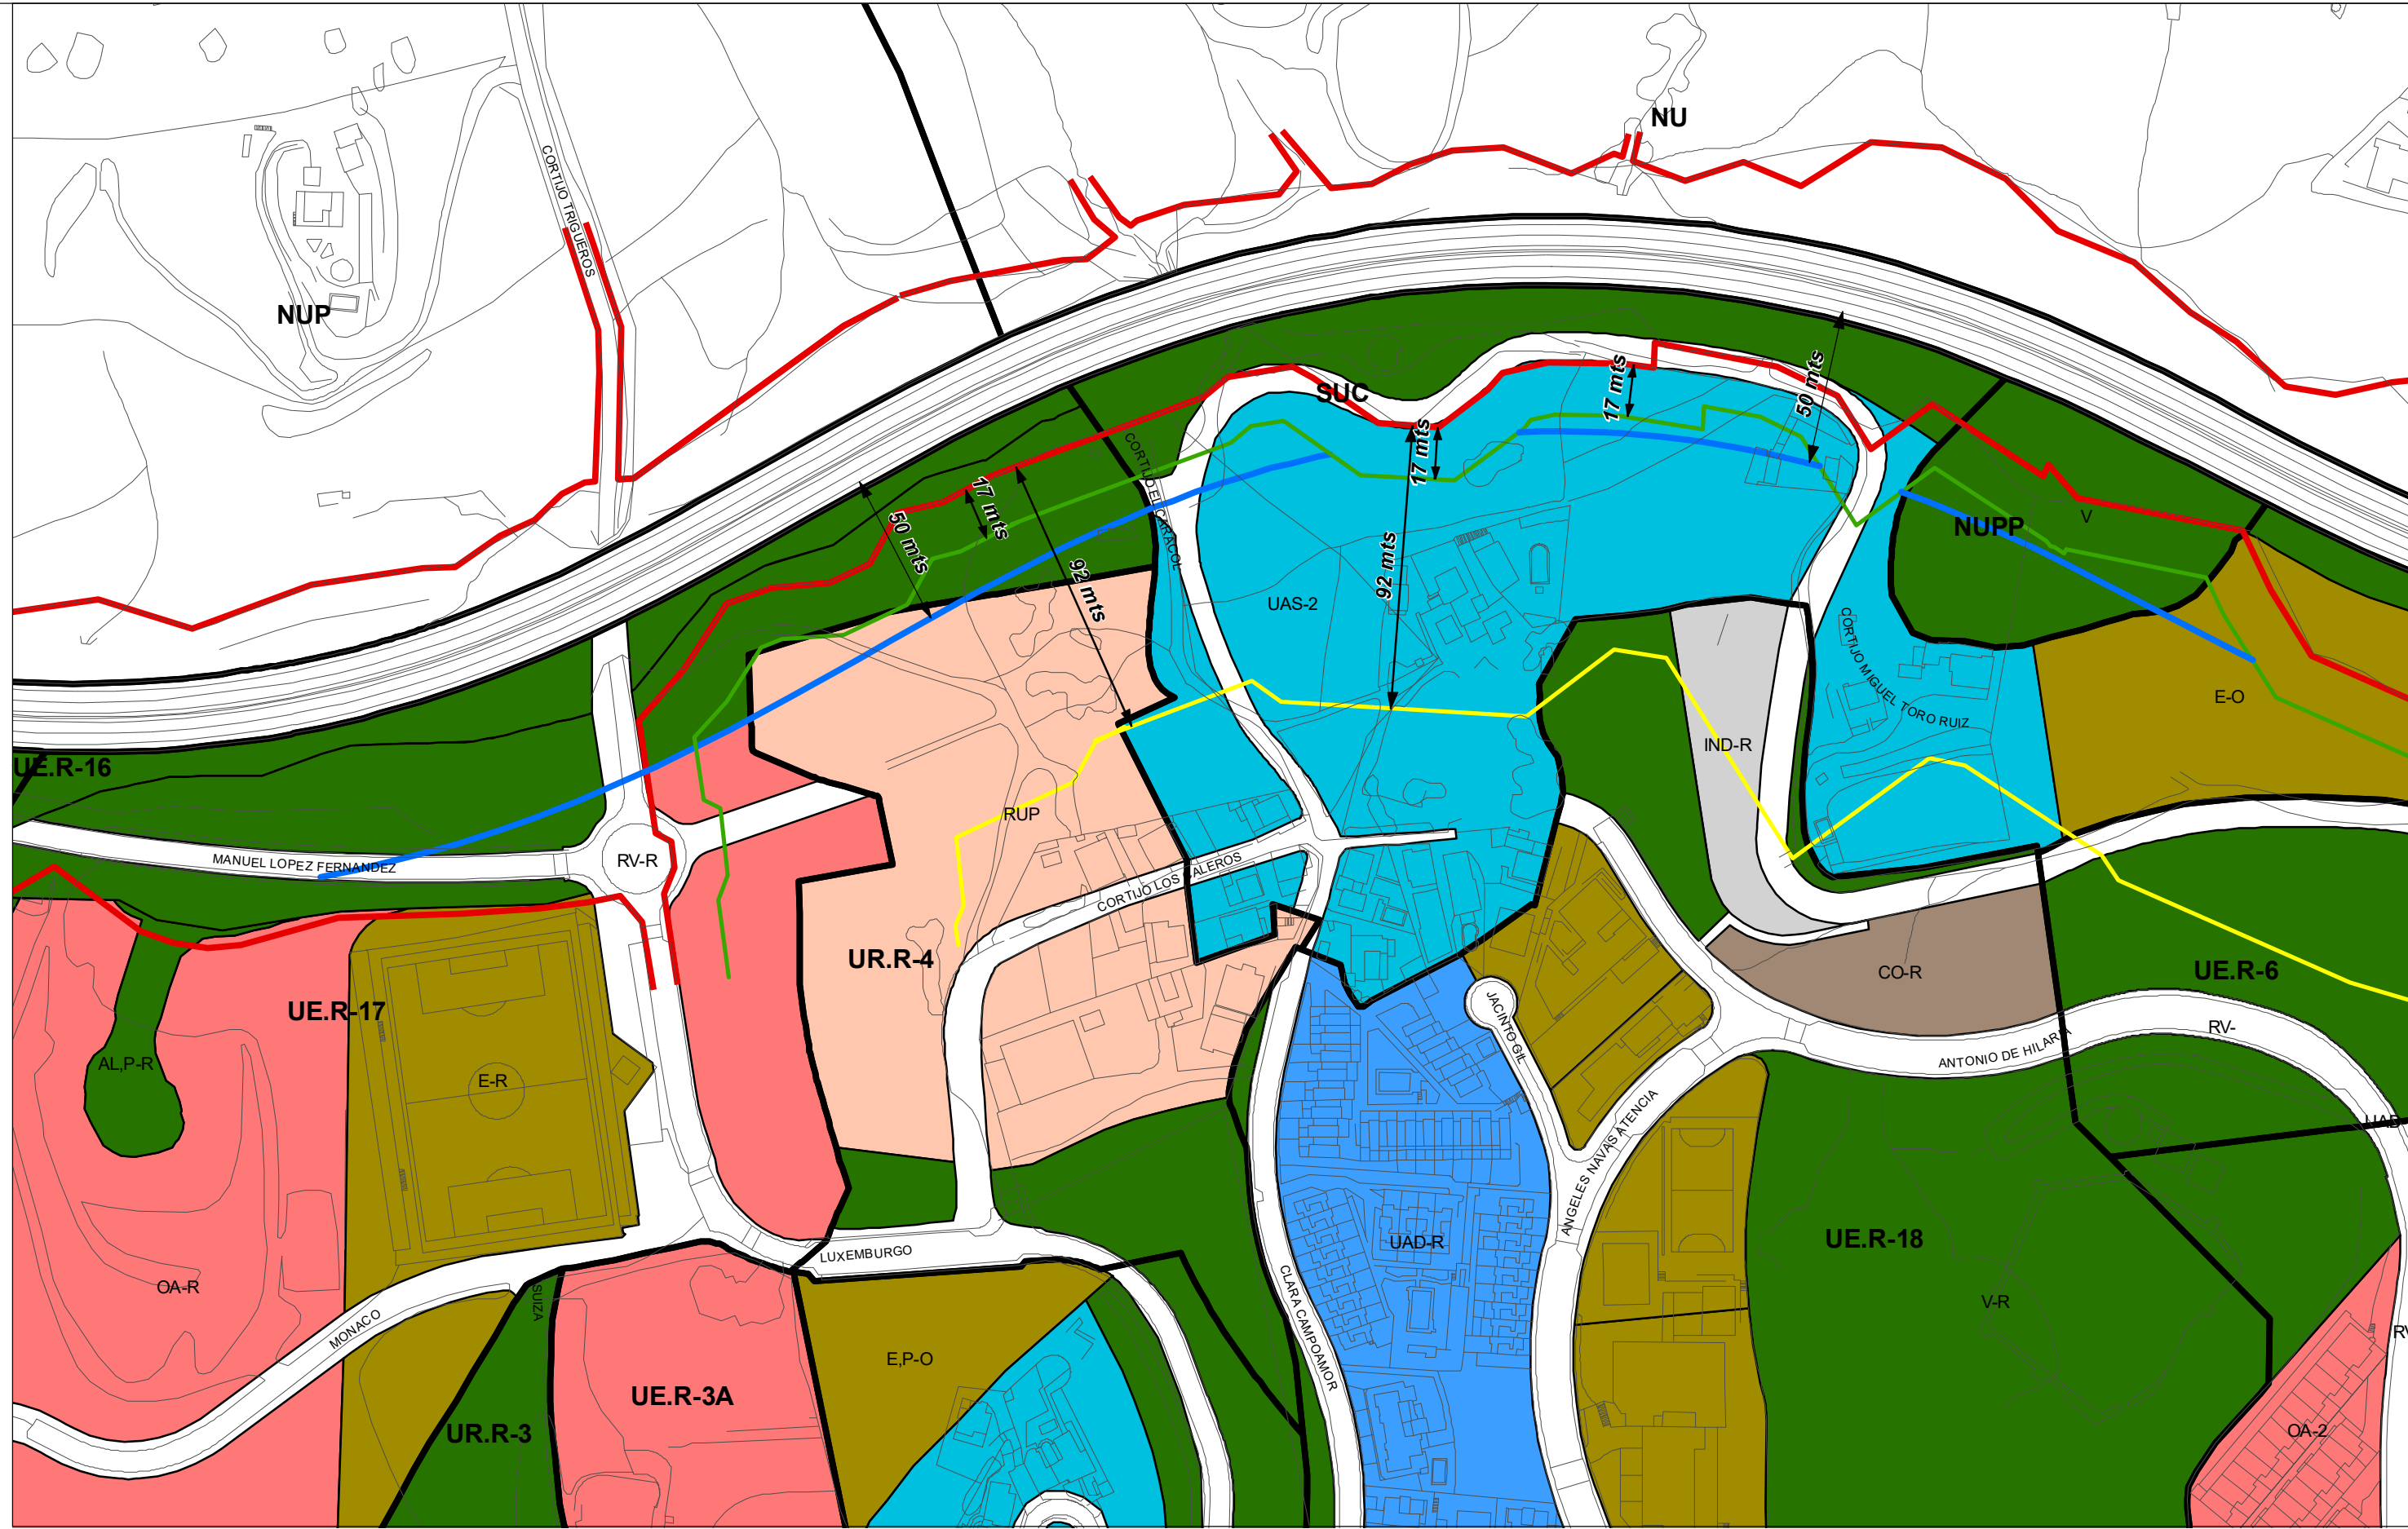

	Unifamiliar Aislada		Edif. Tradic. Popular		Sistema General		Residencial UP
	Unifamiliar Adosada		Áreas Libres		Industrial		Residencial UNP
	Manzana Cerrada		Equipamiento		Comercial		Industrial UNP
	Bloque Exento						

**Clasificación\_y\_categorización\_LOUA**

**Expropiación Definitiva**

**Dominio Público (Fomento)**

- Línea de Limitación a la Edificabilidad 50 m.
- Línea zona de servidumbre
- Línea de zona de afección

**Modificación puntual de elementos del PGOU de Rincón de la Victoria**

Introducción de un vial de conexión entre C/ Luxemburgo (situada al Norte del campo de fútbol) y C/ Antonio de Hilaria del Castellón.

**Título de plano: CALIFICACIÓN. ESTADO ACTUAL**

El Arquitecto Municipal: D. Miguel Ángel Plaza Moreno  
 La Arquitecta Municipal: Dª María José Heredia Civantos  
 Colaboraciones: José Rodríguez Ruiz

Fecha: NOV/2020  
 Escala 1:2.000

