


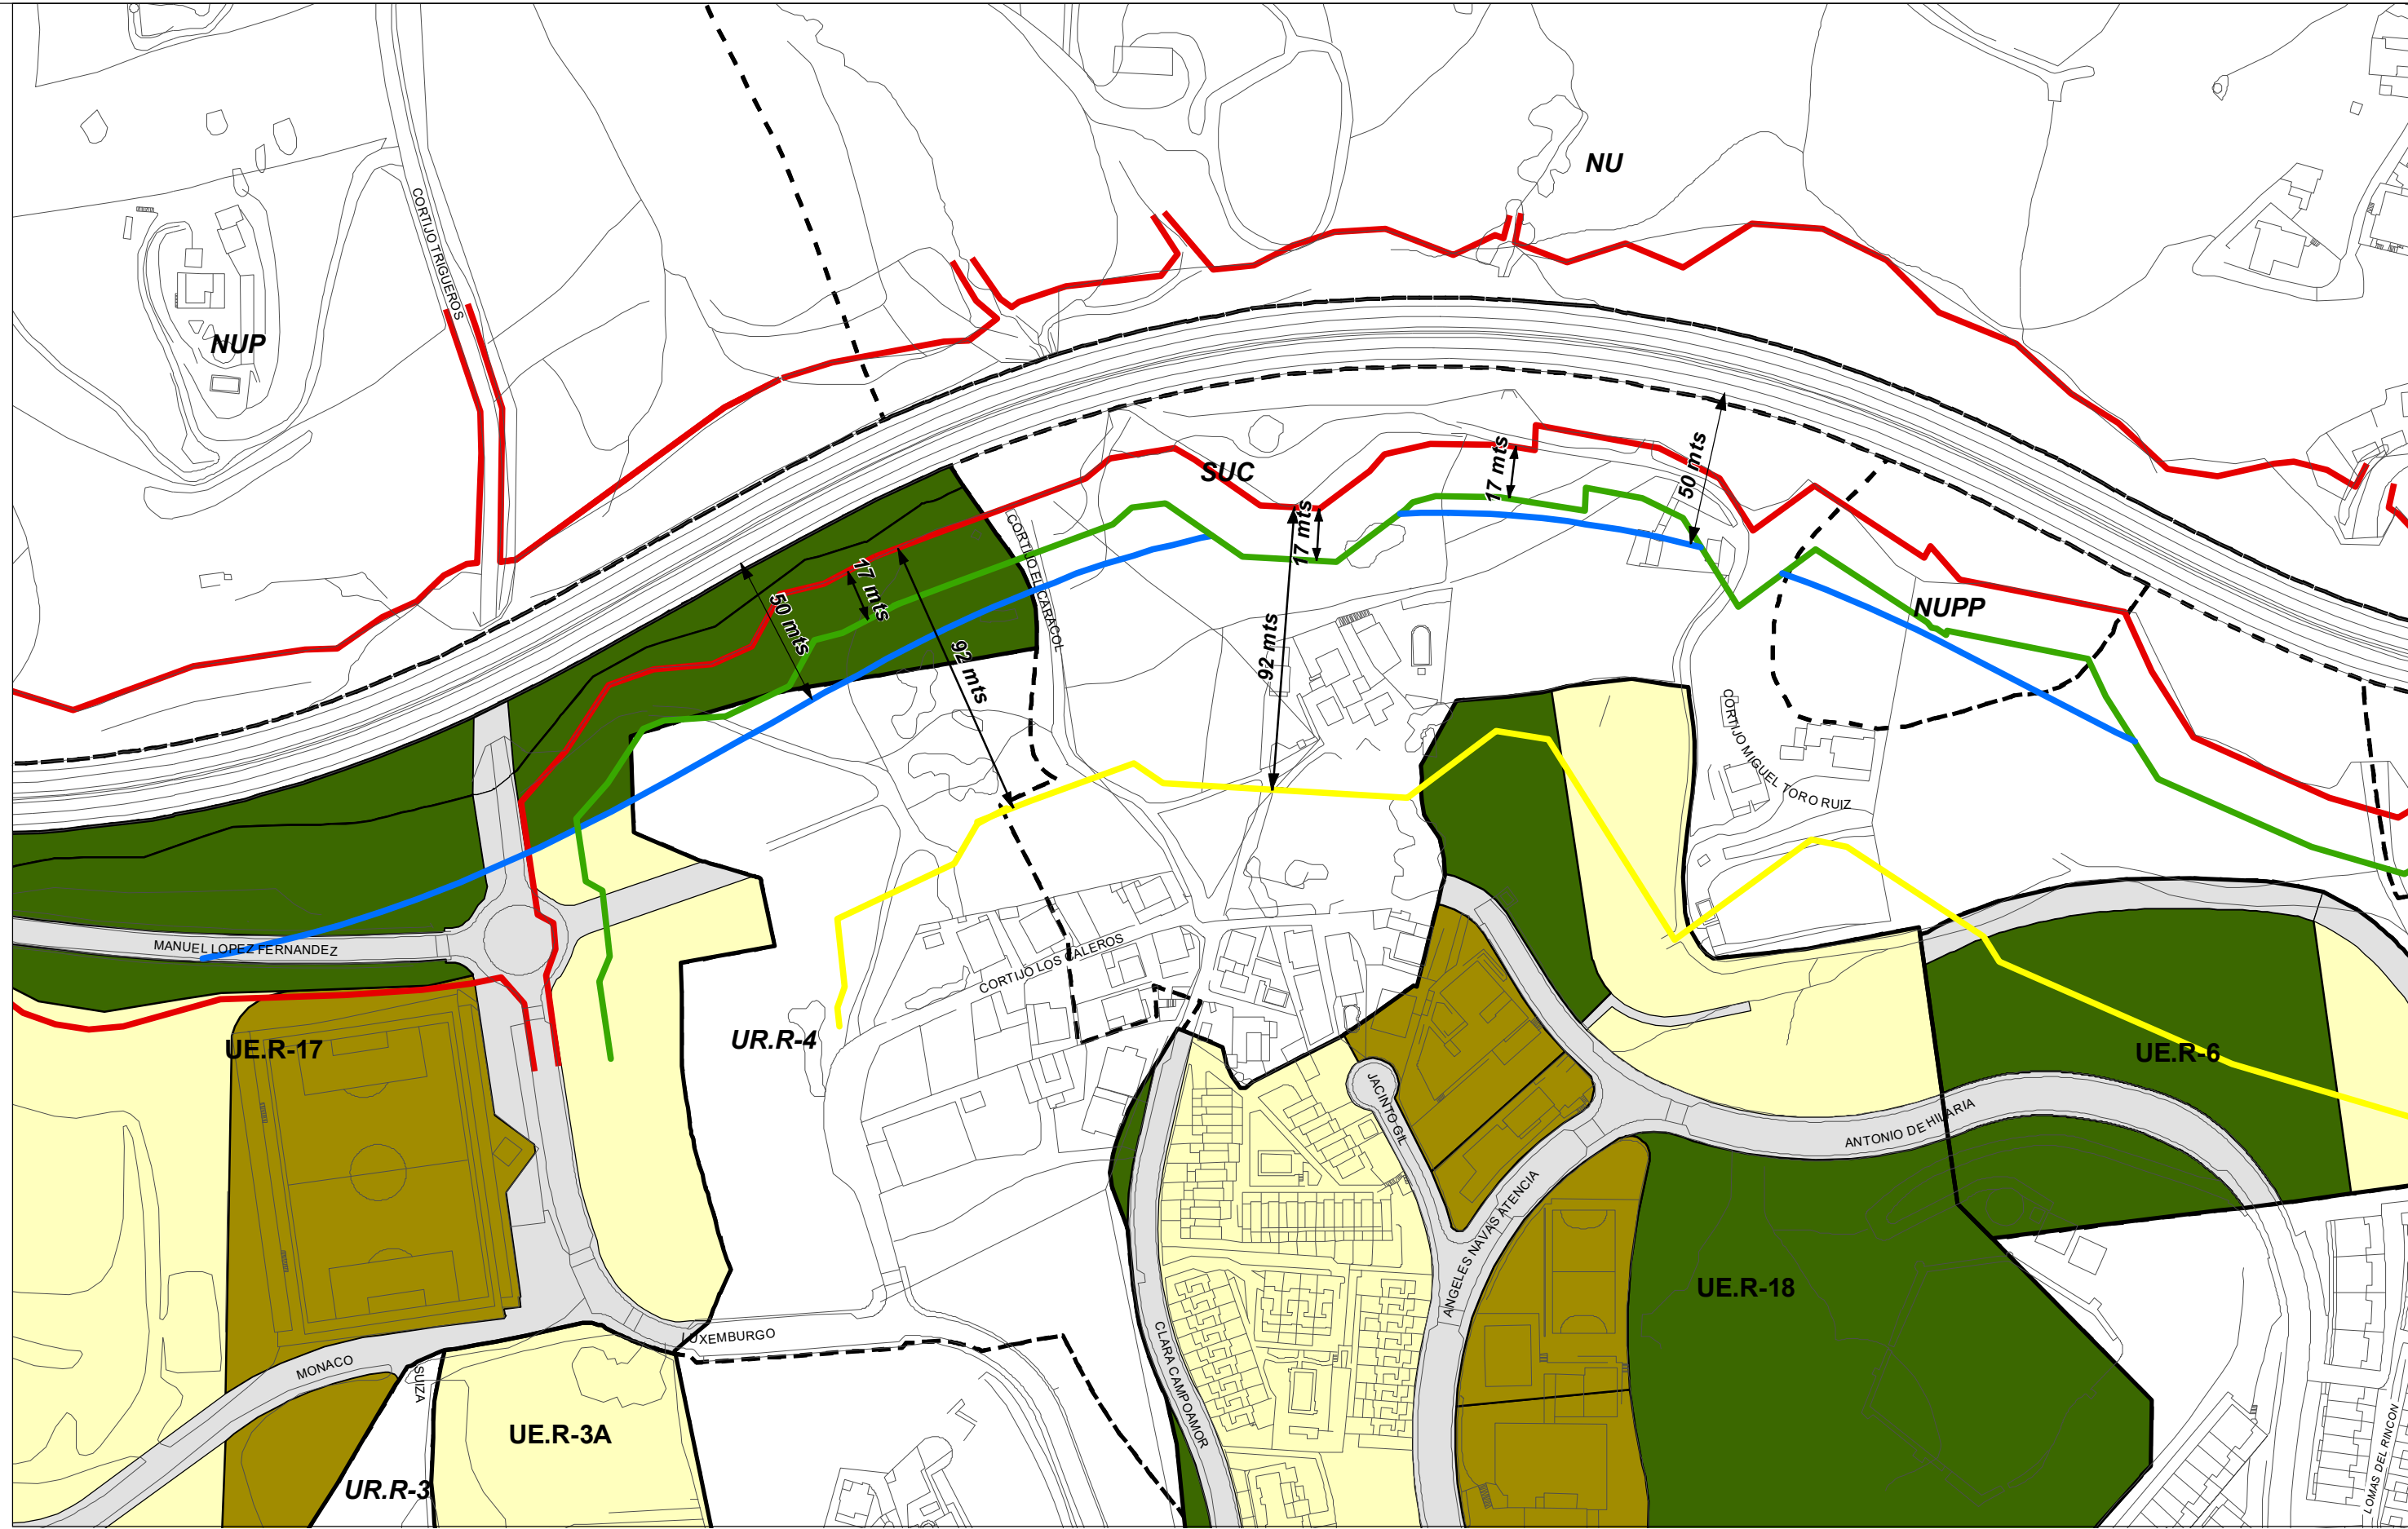

La autenticidad de este documento se puede comprobar con el código 07E502231A50D795183503171 en la Sede Electrónica de la Entidad

EXPEDIENTE : 2016GEST49R  
 Fecha: 26/05/2016  
 Hora: 00:00  
 Doc. reg. REGISTRO GENERAL

FIRMANTE - FECHA  
 MIGUEL ANGEL PLAZA MORENO-ARQUITECTO URBANISMO - 12/01/2021  
 MARIA JOSE HEREDIA CIVANTOS-ARQUITECTO URBANISMO - 19/01/2021  
 serialNumber=S283302E CN=Salvo de tiempo TS@ - @firma OU=Secretaría General de Administración Digital, O=Secretaría de Estado de Función Pública, C=ES - 19/01/2021 08:10:26



- Red Viaria
- Equipamiento
- Áreas libres; V
- Trama Unidades de ejecución
- Clasificación
- Ámbito de Unidades de Ejecución

- Dominio Público (Fomento)**
- Expropiación Definitiva
  - Línea de Limitación a la Edificabilidad 50 m.
  - Línea zona de servidumbre
  - Línea de zona de afección

<b>Modificación puntual de elementos del PGOU de Rincón de la Victoria</b>			
Introducción de un vial de conexión entre C/ Luxemburgo (situada al Norte del campo de fútbol) y C/ Antonio de Hilaria del Castellón.			
<b>Título de plano: REGIMEN JURIDICO ESTADO ACTUAL</b>		Fecha: NOV/2019	
El Arquitecto Municipal: D. Miguel Ángel Plaza Moreno	La Arquitecta Municipal: Dª Maria José Heredia Civantos	Colaboraciones: José Rodríguez Ruiz	Escala 1:2.000

