


PROMOTOR: 	ASISTENCIA TÉCNICA: 	CONTRATISTA: ALBAIDA INFRAESTRUCTURAS 	V.Bº DIRECTOR DE OBRA	V.Bº DIRECTOR DE EJECUCION	PROYECTO OBRA PARA TRATAMIENTO TERCIARIO DE LA EDAR PEÑON DEL CUERVY Y CONDUCCIONES DE CONEXION CON LA EDAR RINCÓN DE LA VICTORIA EN LOS TT.MM. DE MALAGA Y RINCÓN DE LA VICTORIA (MALAGA). LOTE IV: CONEXION TRAMO CANTAL - ARROYO GRANADILLO	EXPEDIENTE:	FECHA DICIEMBRE 2022	SUSTITUYE A SUSTITUIDO POR Nº Reg	ESCALA: FORMATO ORIGINAL LINEA 3	DESIGNACION: FASES TRABAJO. PROGRAMACION POR FASES Y PERIODOS	Nº PLANO: 2
NOMBRE DEL FICHERO DIGITAL:										HOJA 1 DE 5	

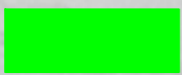

SEMANA 4 - OCUPACION PASEO DESDE PK 5+240 A PK 4+900 Paso peatonal a ambos lados del paseo cuando sea posible. El carril administrativo habilitado para peatones

SEMANA 1 - OCUPACION PASEO DESDE PK 5+240 A PK 5+450 Paso peatonal en tramo por carril administrativo




PERIODO 3 - INICIO 13/03/23 FINAL PREVISTO 05/04/13 TRABAJOS DEMOLICION, ZANJAS Y MONTAJE DE TUBERIAS. PASEO CORTADO AL TRAFICO PEATONAL. SE HABILITAN PASOS A PLAYA



PERIODO 4 - INICIO 10/04/23 FINAL PREVISTO MAYO TRABAJOS DE PAVIMENTACION. SE RESTABLECE EL TRAFICO PEATONAL HABILITANDO ZONAS SEPARADAS ENTRE OBRA Y PEATONES



PERIODO 1 - INICIO 20/02/23 FINAL PREVISTO 13/03/23 TRABAJOS DEMOLICION, ZANJAS Y MONTAJE DE TUBERIAS. PASEO CORTADO AL TRAFICO PEATONAL. SE HABILITAN PASOS A PLAYA

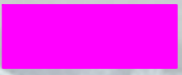


PERIODO 2 - INICIO 31/03/23 FINAL PREVISTO 05/04/23 TRABAJOS DE PAVIMENTACION. SE RESTABLECE EL TRAFICO PEATONAL HABILITANDO ZONAS SEPARADAS ENTRE OBRA Y PEATONES

FASE 2.1 INICIO PLAZA MERCADO (PK 5+240) HACIA TUNEL CANTAL

FASE 1.1 INICIO PLAZA MERCADO (PK 5+240)

h2

PROMOTOR: 	ASISTENCIA TÉCNICA: 	CONTRATISTA: ALBAIDA INFRAESTRUCTURAS 	V.Bº DIRECTOR DE OBRA	V.Bº DIRECTOR DE EJECUCION	PROYECTO OBRA PARA TRATAMIENTO TERCIARIO DE LA EDAR PEÑON DEL CUERVY Y CONDUCCIONES DE CONEXION CON LA EDAR RINCÓN DE LA VICTORIA EN LOS TT.MM. DE MALAGA Y RINCÓN DE LA VICTORIA (MALAGA). LOTE IV: CONEXION TRAMO CANTAL - ARROYO GRANADILLO	EXPEDIENTE:	FECHA DICIEMBRE 2022	SUSTITUYE A SUSTITUIDO POR Nº Reg.	ESCALA: FORMATO ORIGINAL LINEA A3	DESIGNACION: FASES TRABAJO. PROGRAMACION POR FASES Y PERIODOS	Nº PLANO: 2
NOMBRE DEL FICHERO DIGITAL:										HOJA 2 DE 5	

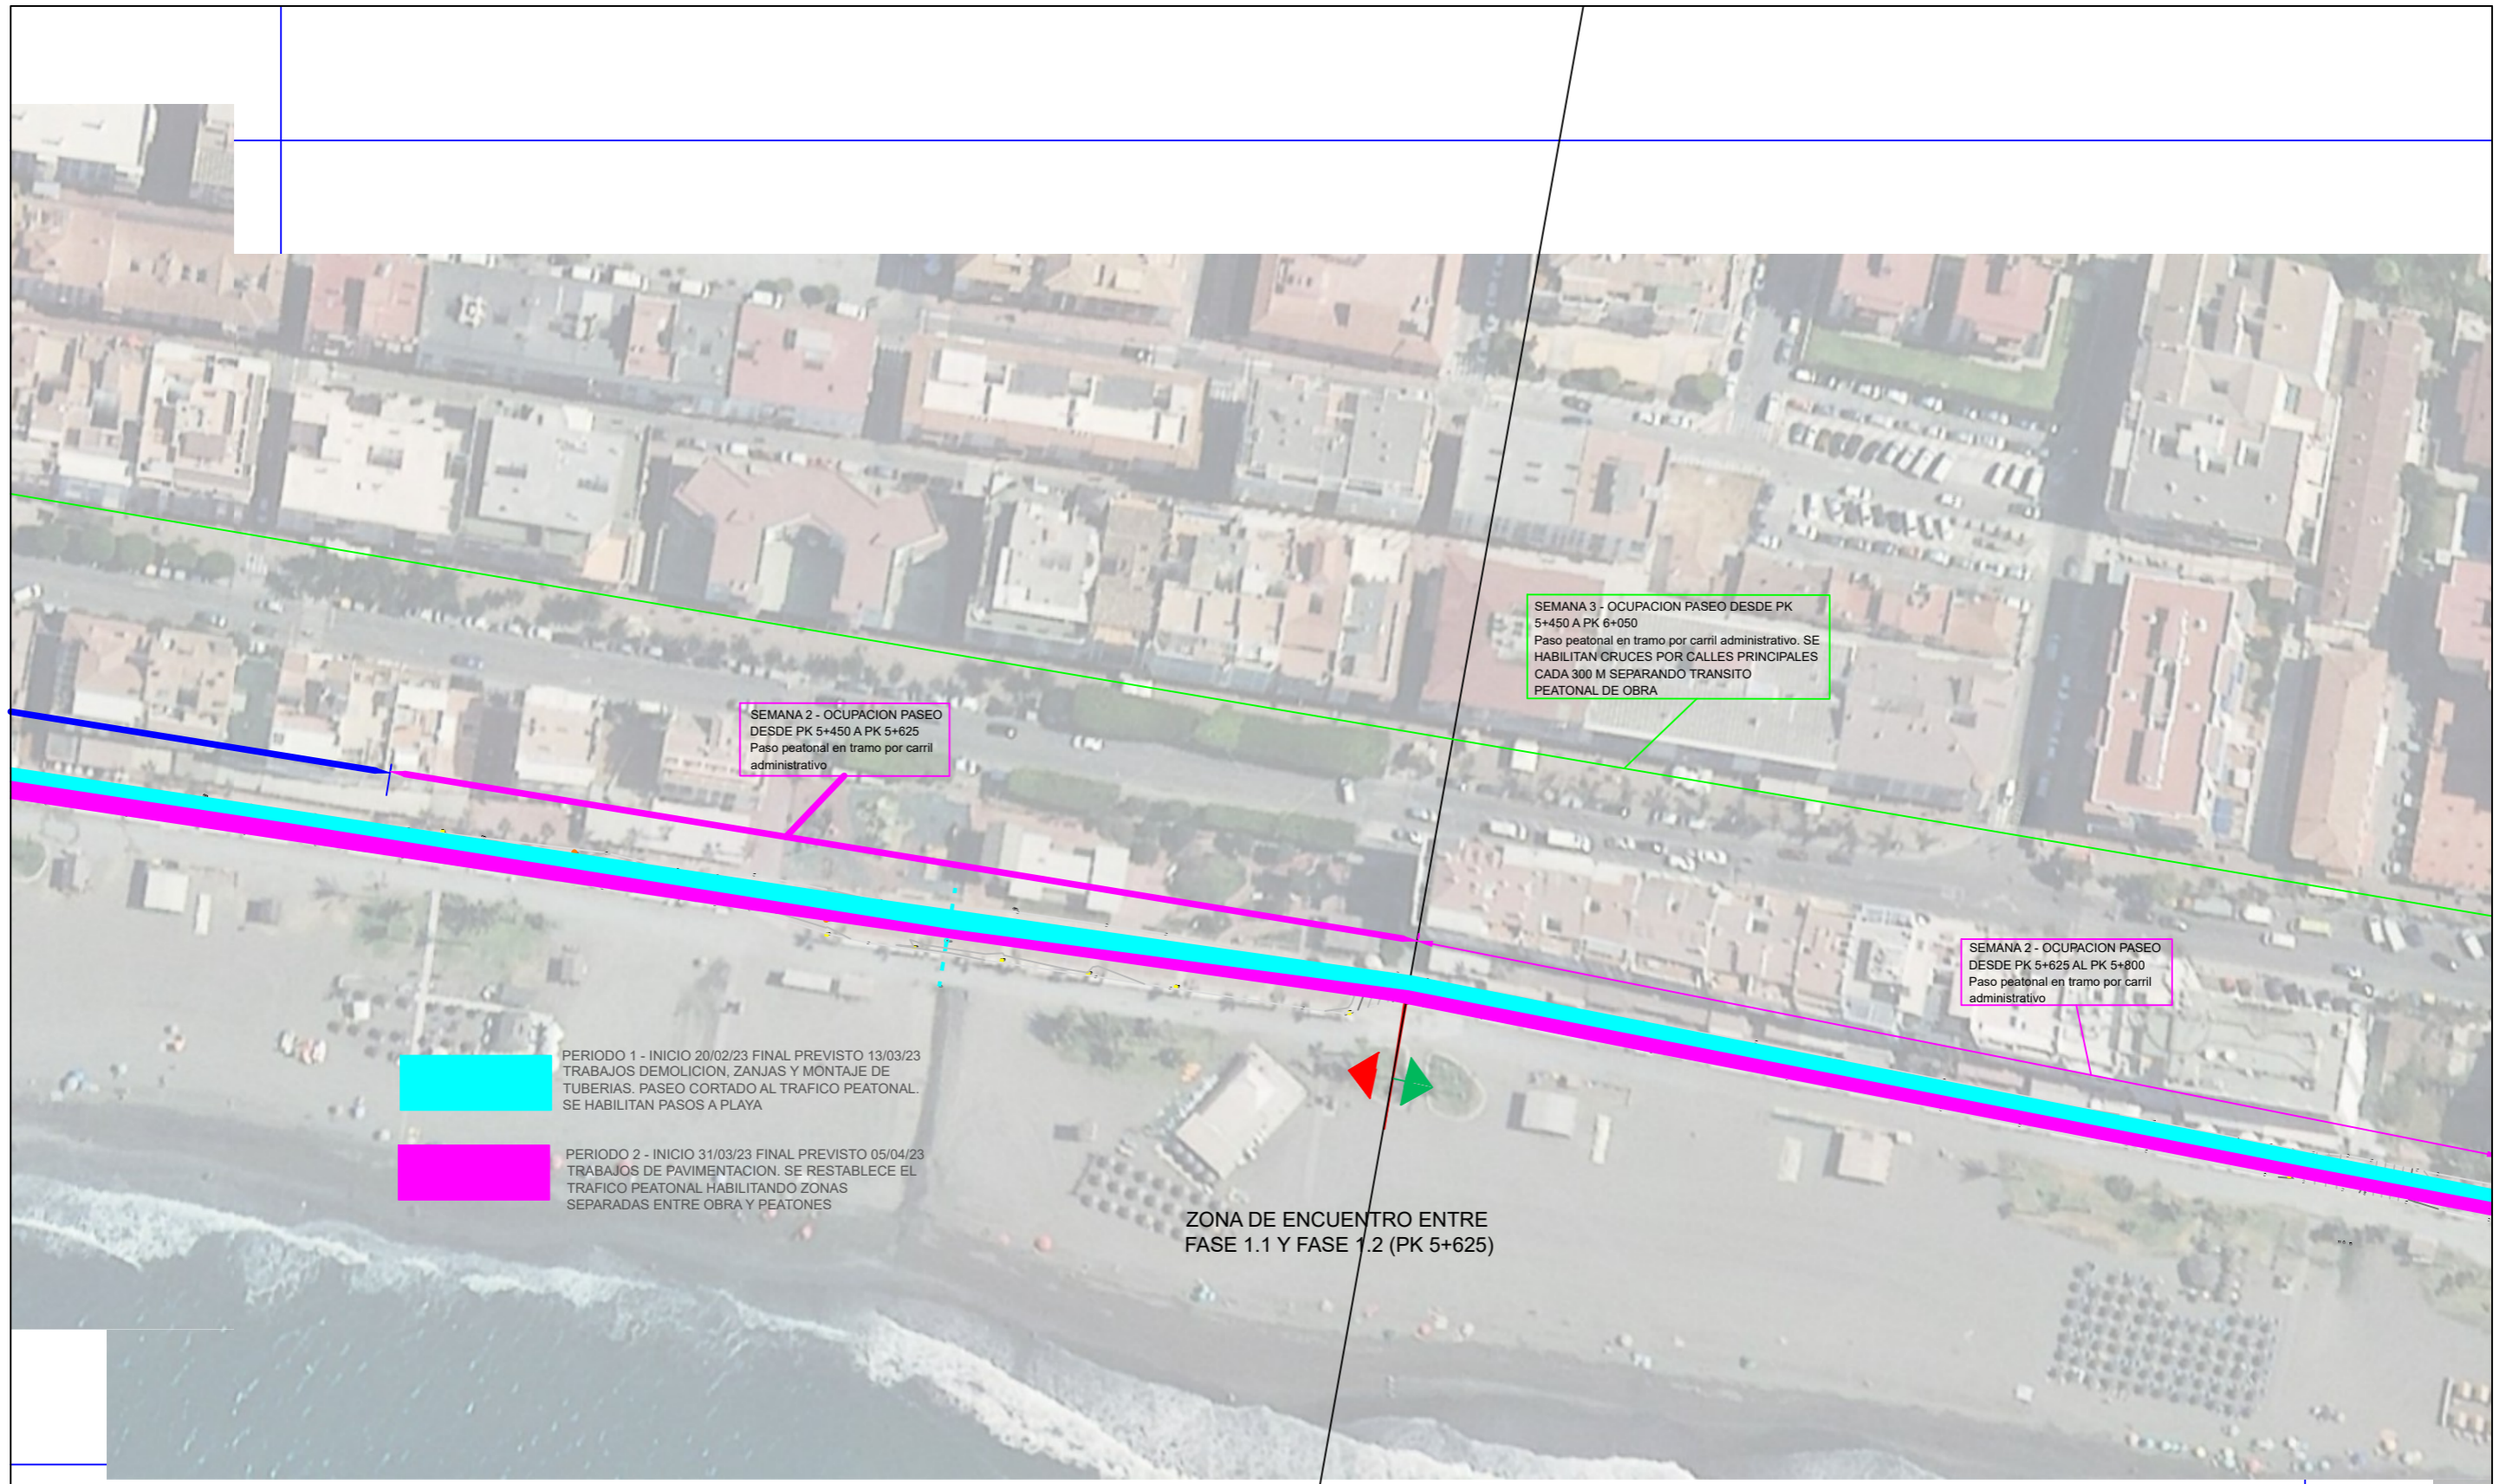


SEMANA 2 - OCUPACION PASEO DESDE PK 5+450 A PK 5+625
Paso peatonal en tramo por carril administrativo

SEMANA 3 - OCUPACION PASEO DESDE PK 5+450 A PK 6+050
Paso peatonal en tramo por carril administrativo. SE HABILITAN CRUCES POR CALLES PRINCIPALES CADA 300 M SEPARANDO TRANSITO PEATONAL DE OBRA

SEMANA 2 - OCUPACION PASEO DESDE PK 5+625 AL PK 5+800
Paso peatonal en tramo por carril administrativo



PERIODO 1 - INICIO 20/02/23 FINAL PREVISTO 13/03/23
TRABAJOS DEMOLICION, ZANJAS Y MONTAJE DE TUBERIAS, PASEO CORTADO AL TRAFICO PEATONAL. SE HABILITAN PASOS A PLAYA

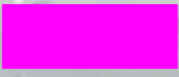


PERIODO 2 - INICIO 31/03/23 FINAL PREVISTO 05/04/23
TRABAJOS DE PAVIMENTACION. SE RESTABLECE EL TRAFICO PEATONAL HABILITANDO ZONAS SEPARADAS ENTRE OBRA Y PEATONES

ZONA DE ENCUENTRO ENTRE FASE 1.1 Y FASE 1.2 (PK 5+625)

h3

PROMOTOR: 	ASISTENCIA TÉCNICA: 	CONTRATISTA: ALBAIDA INFRAESTRUCTURAS 	VºBº DIRECTOR DE OBRA	VºBº DIRECTOR DE EJECUCIÓN	PROYECTO OBRA PARA TRATAMIENTO TERCIARIO DE LA EDAR PEÑÓN DEL CUERVIO Y CONDUCCIONES DE CONEXIÓN CON LA EDAR RINCÓN DE LA VICTORIA EN LOS TT.MM. DE MALAGA Y RINCÓN DE LA VICTORIA (MALAGA). LOTE IV: CONEXION TRAMO CANTAL - ARROYO GRANADILLO	EXPEDIENTE:	FECHA DICIEMBRE 2022	SUSTITUYE A SUSTITUIDO POR: Nº Reg.	ESCALA: FORMATO ORIGINAL LINEA 3	DESIGNACION: FASES TRABAJO. PROGRAMACION POR FASES Y PERIODOS	Nº PLANO: 2
NOMBRE DEL FICHERO DIGITAL:										HOJA 3 DE 5	

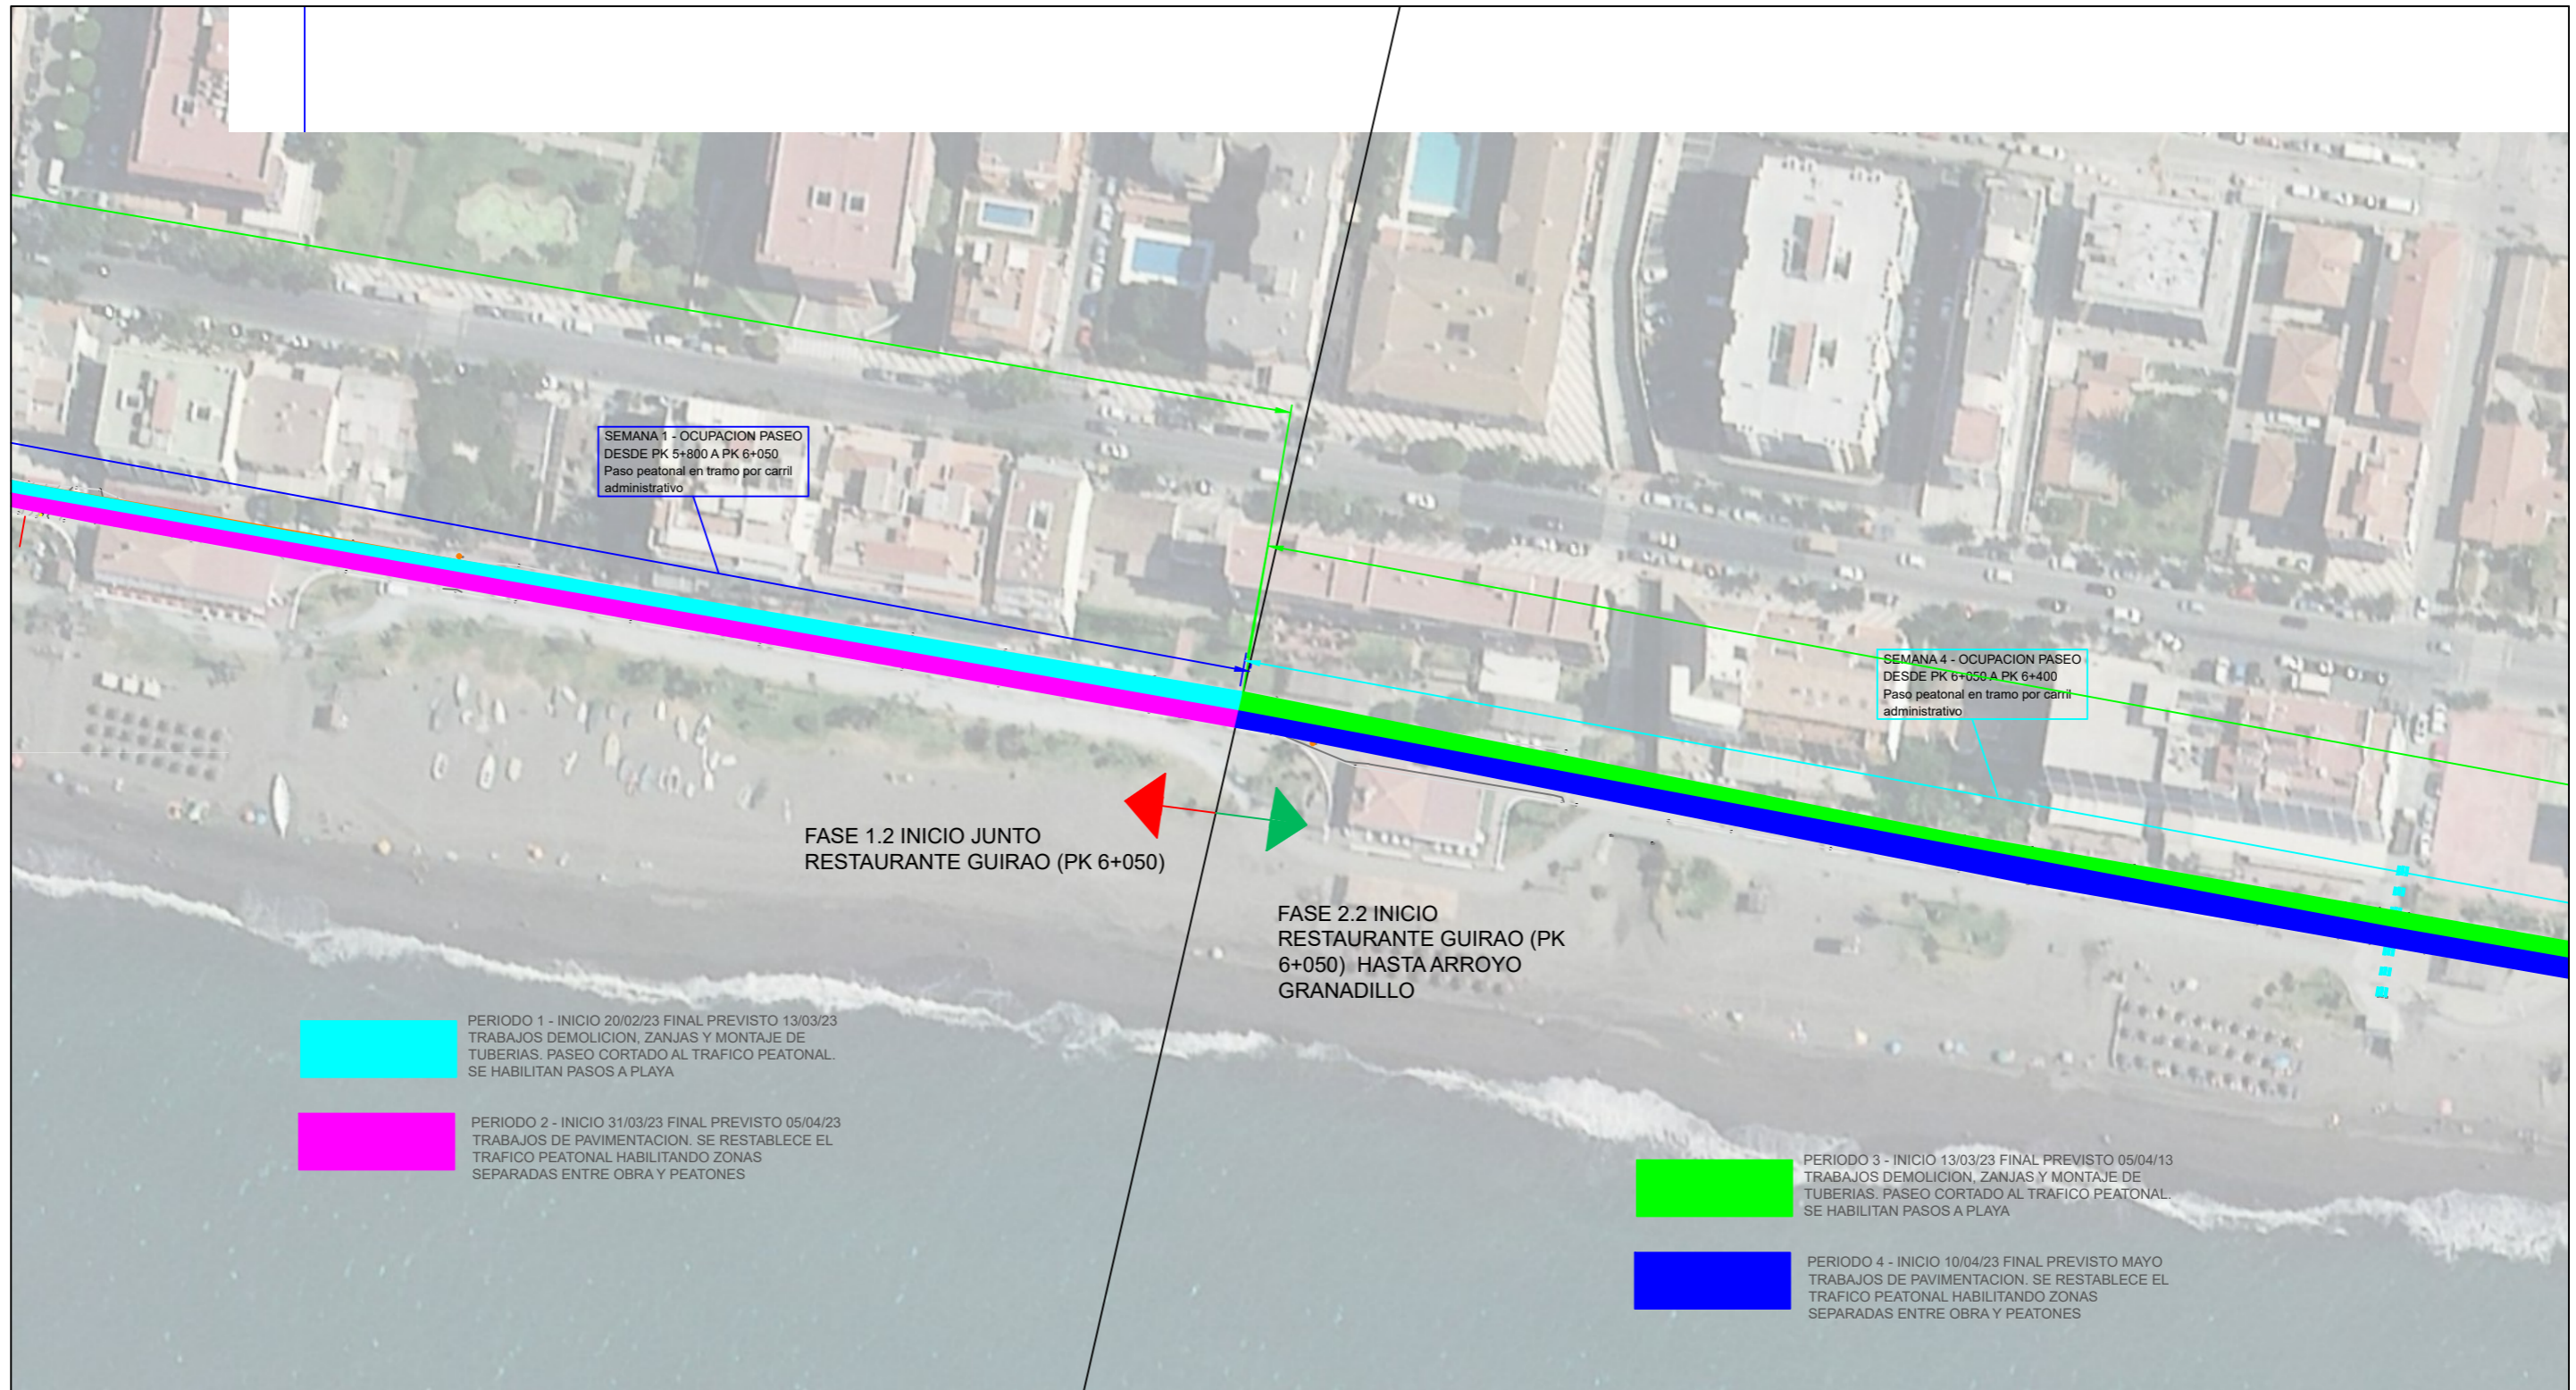

SEMANA 1 - OCUPACION PASEO
DESDE PK 5+800 A PK 6+050
Paso peatonal en tramo por carril
administrativo

SEMANA 4 - OCUPACION PASEO
DESDE PK 6+050 A PK 6+400
Paso peatonal en tramo por carril
administrativo

FASE 1.2 INICIO JUNTO
RESTAURANTE GUIRAO (PK 6+050)


FASE 2.2 INICIO
RESTAURANTE GUIRAO (PK
6+050) HASTA ARROYO
GRANADILLO

- PERIODO 1 - INICIO 20/02/23 FINAL PREVISTO 13/03/23
TRABAJOS DEMOLICION, ZANJAS Y MONTAJE DE
TUBERIAS. PASEO CORTADO AL TRAFICO PEATONAL.
SE HABILITAN PASOS A PLAYA
- PERIODO 2 - INICIO 31/03/23 FINAL PREVISTO 05/04/23
TRABAJOS DE PAVIMENTACION. SE RESTABLECE EL
TRAFICO PEATONAL HABILITANDO ZONAS
SEPARADAS ENTRE OBRA Y PEATONES

- PERIODO 3 - INICIO 13/03/23 FINAL PREVISTO 05/04/23
TRABAJOS DEMOLICION, ZANJAS Y MONTAJE DE
TUBERIAS. PASEO CORTADO AL TRAFICO PEATONAL.
SE HABILITAN PASOS A PLAYA
- PERIODO 4 - INICIO 10/04/23 FINAL PREVISTO MAYO
TRABAJOS DE PAVIMENTACION. SE RESTABLECE EL
TRAFICO PEATONAL HABILITANDO ZONAS
SEPARADAS ENTRE OBRA Y PEATONES

h4

PROMOTOR: 	ASISTENCIA TÉCNICA: 	CONTRATISTA: ALBAIDA INFRAESTRUCTURAS 	V ^B DIRECTOR DE OBRA	V ^B DIRECTOR DE EJECUCION	PROYECTO OBRA PARA TRATAMIENTO TERCARIO DE LA EDAR PEÑON DEL CUERVO Y CONDUCCIONES DE CONEXION CON LA EDAR RINCON DE LA VICTORIA EN LOS TT.MM. DE MALAGA Y RINCON DE LA VICTORIA (MALAGA). LOTE IV: CONEXION TRAMO CANTAL - ARROYO GRANADILLO	EXPEDIENTE:	FECHA DICIEMBRE 2022	SUSTITUYE A SUSTITUIDO POR N° Reg	ESCALA: FORMATO ORIGINAL LINEA 3	DESIGNACION: FASES TRABAJO. PROGRAMACION POR FASES Y PERIODOS	N° PLANO: 2
NOMBRE DEL FICHERO DIGITAL:										HOJA 4 DE 5	

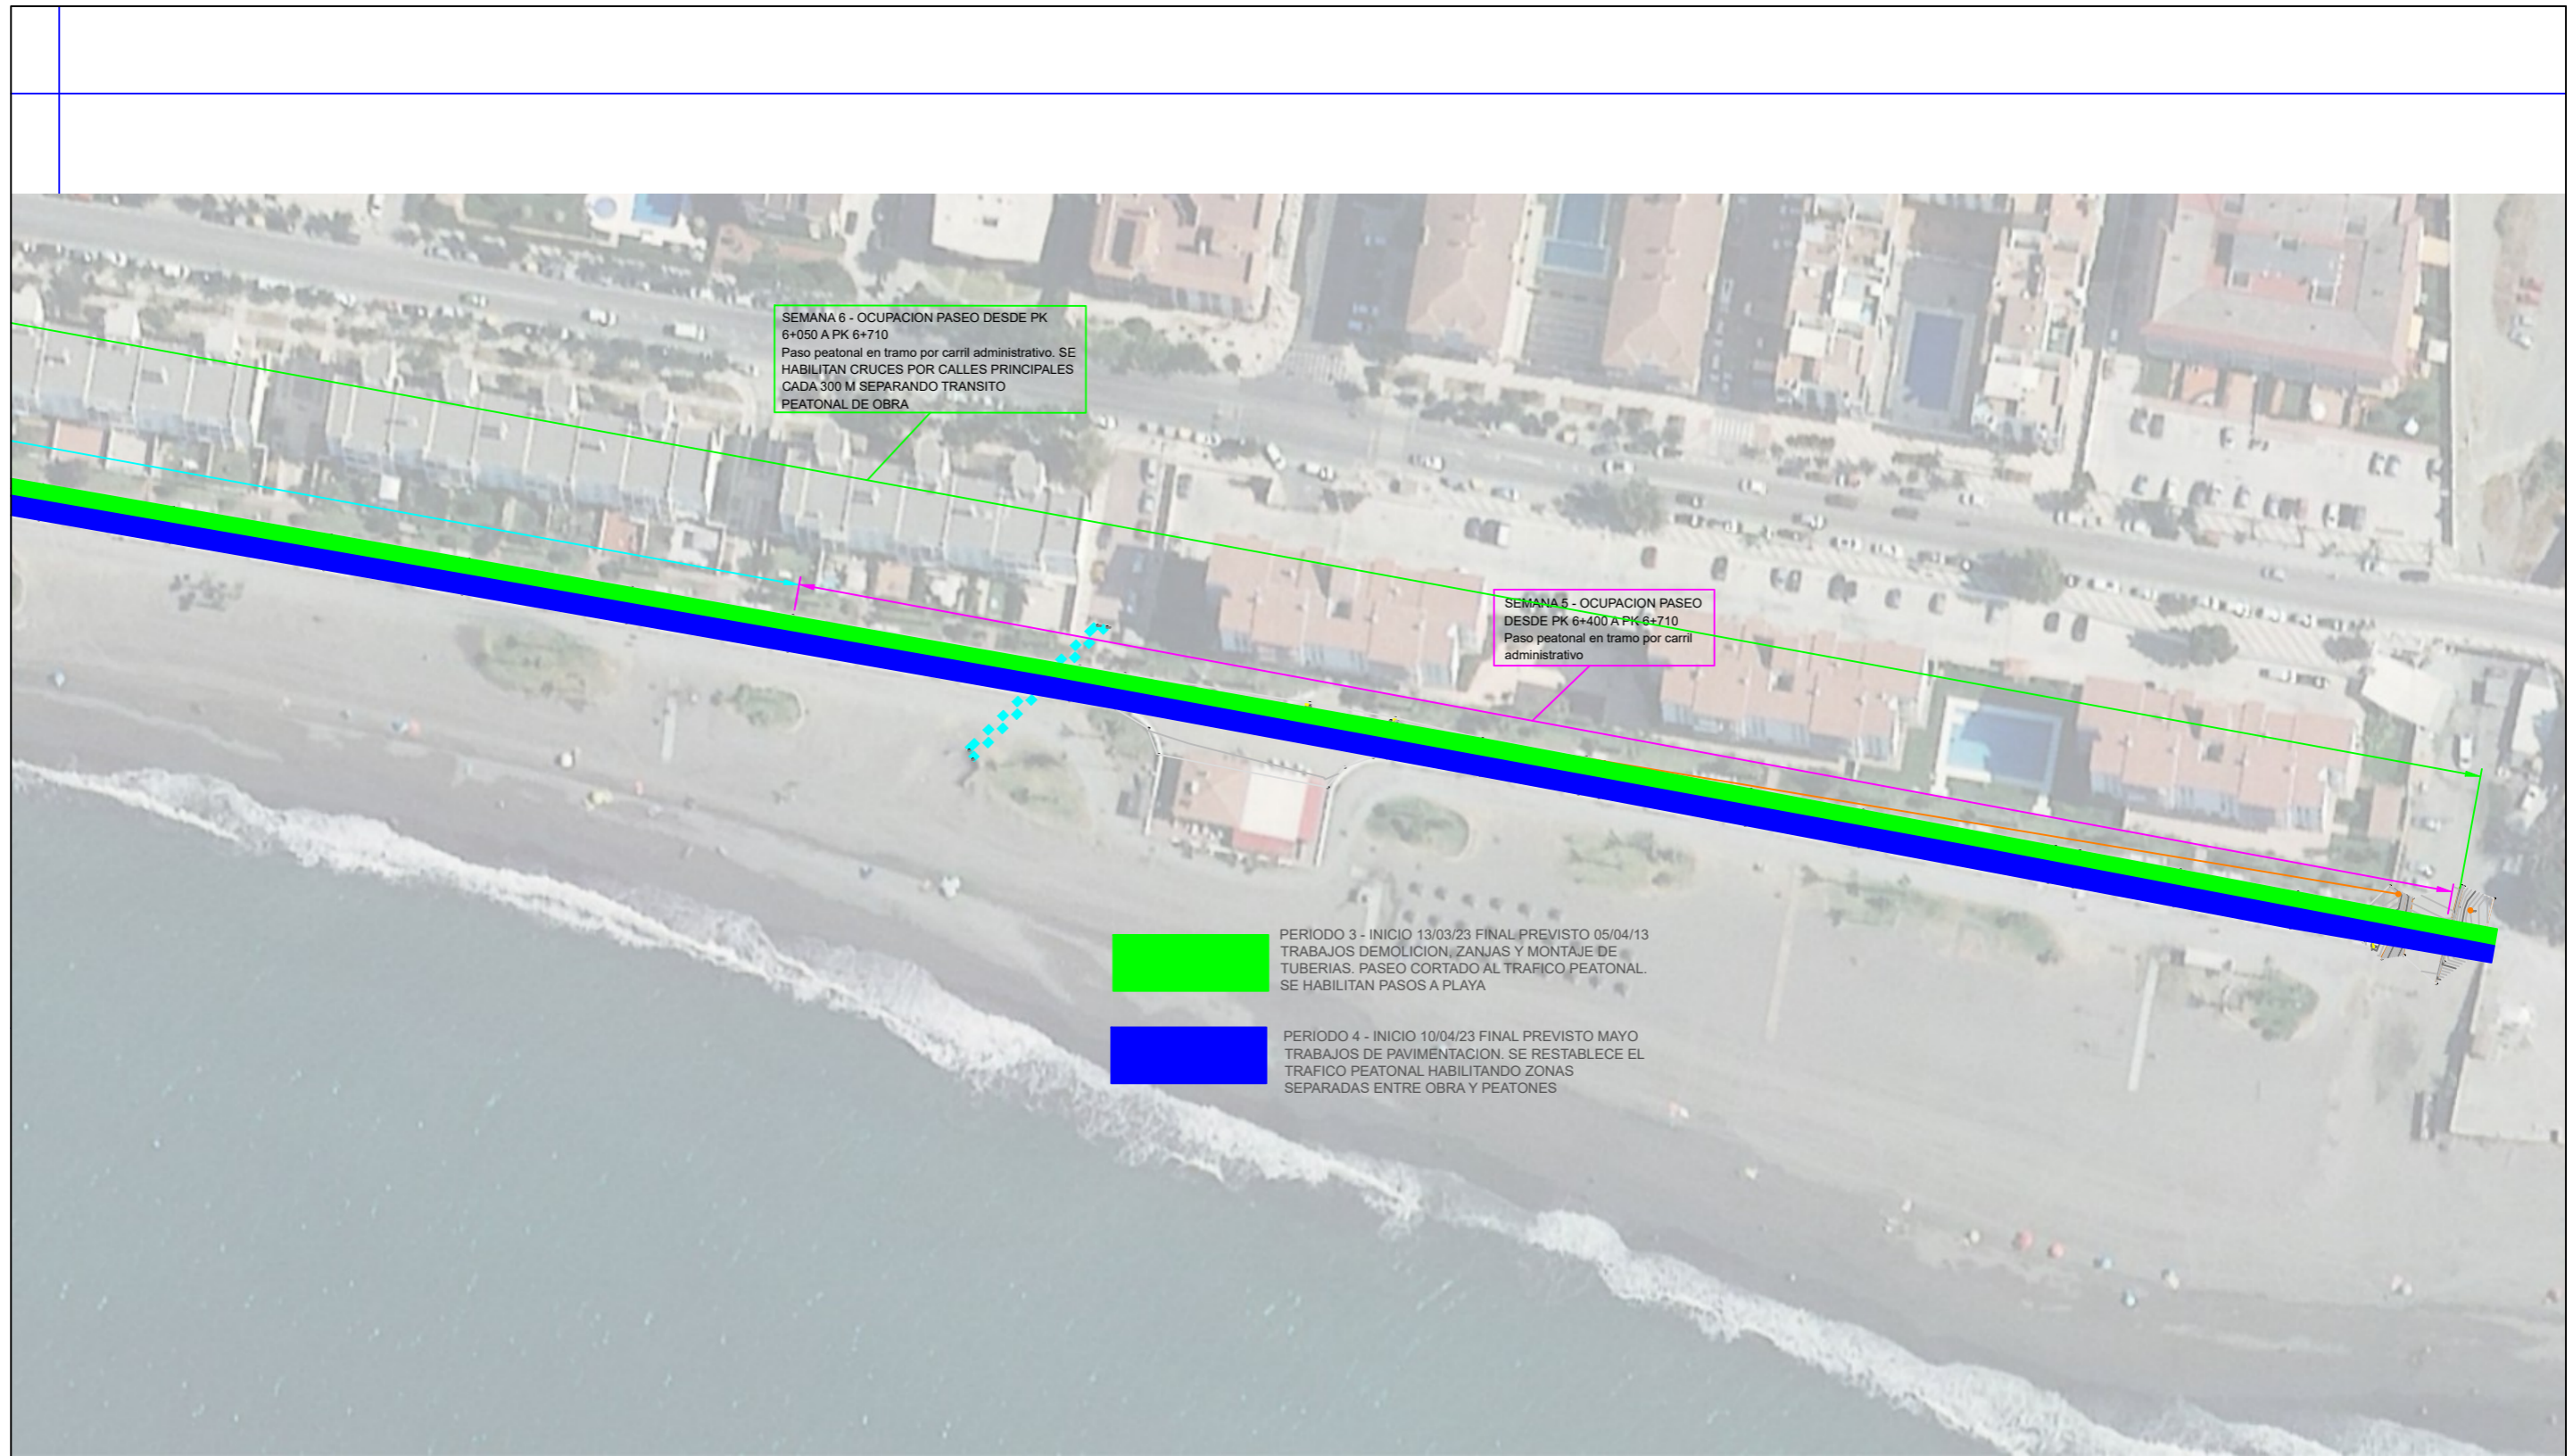

h5

PROMOTOR: 	ASISTENCIA TÉCNICA: 	CONTRATISTA: ALBAIDA INFRAESTRUCTURAS 	VºBº DIRECTOR DE OBRA	VºBº DIRECTOR DE EJECUCION	PROYECTO OBRA PARA TRATAMIENTO TERCARIO DE LA EDAR PEÑON DEL CUERVO Y CONDUCCIONES DE CONEXION CON LA EDAR RINCON DE LA VICTORIA EN LOS TT.MM. DE MALAGA Y RINCON DE LA VICTORIA (MALAGA). LOTE IV: CONEXION TRAMO CANTAL - ARROYO GRANADILLO	EXPEDIENTE:	FECHA DICIEMBRE 2022	SUSTITUYE A SUSTITUIDO POR: Nº Reg.	ESCALA: FORMATO ORIGINAL LINEA A3	DESIGNACION: FASES TRABAJO. PROGRAMACION POR FASES Y PERIODOS	Nº PLANO: 2
										HOJA 5 DE 5	