


PERFIL ACTUAL CALLE VICTORIA

VOLUMEN ACTUAL EDIFICACIÓN

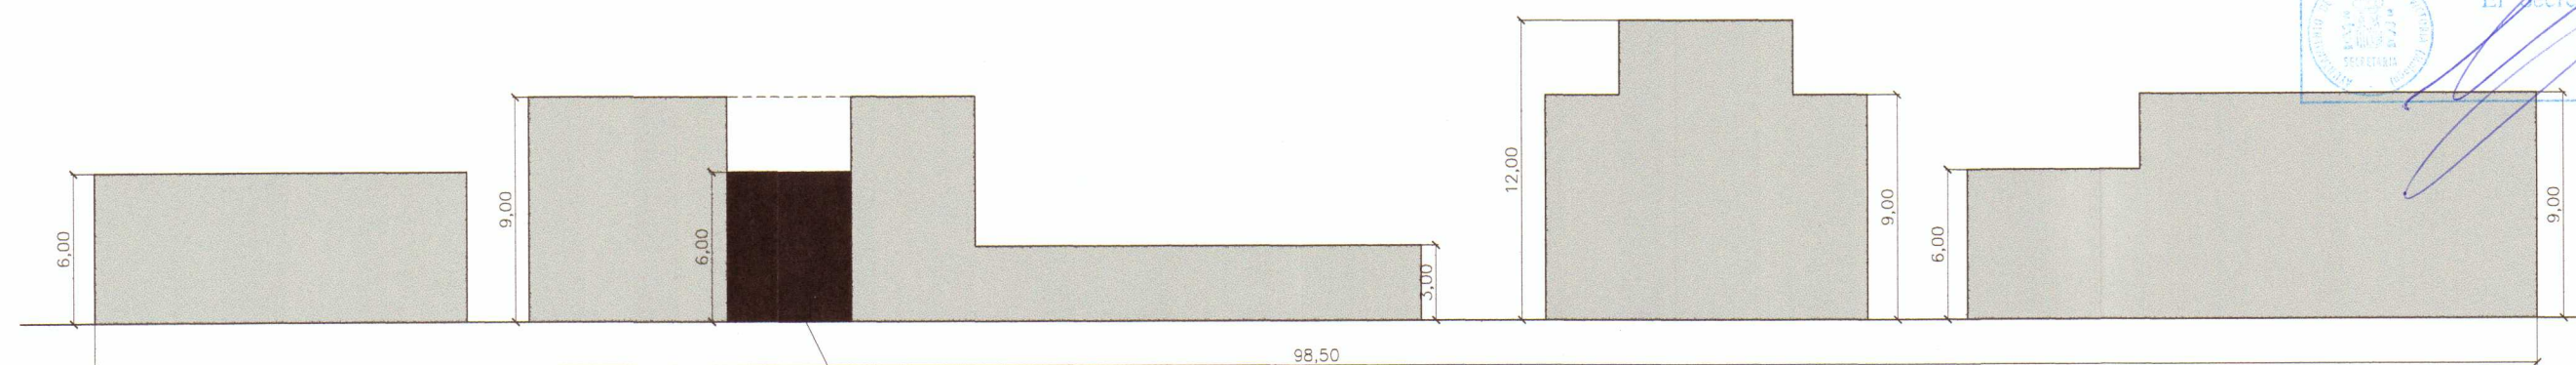

PERFIL MODIFICADO CALLE VICTORIA

VOLUMEN PROPUESTO EDIFICACIÓN

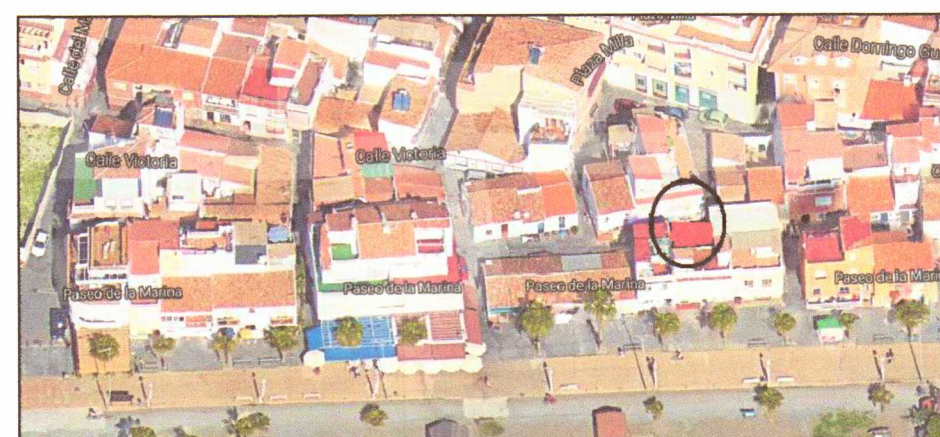


IMAGEN OBLICUA GOOLZOOM



DOCUMENTACIÓN GRÁFICA DE LOS VOLÚMENES PROPUESTOS

ESTUDIO DE DETALLE ALINEACIONES Y VOLÚMENES			
VIVIENDA UNIFAMILIAR ENTRE MEDIANERAS			
C/ VICTORIA, 20 RINCÓN DE LA VICTORIA (MÁLAGA)			
ESCALA	ESTUDIO ALINEACIONES Y VOLÚMENES		
1/300	PROPIEDAD	ARQUITECTO	PLANO
cotas en metros			
FECHA	JOSÉ A. AVILÉS PÉREZ Mº JESÚS MUÑOZ ROMERO	RAFAEL ONIEVA DÍAZ	01
ABRIL 2017			