


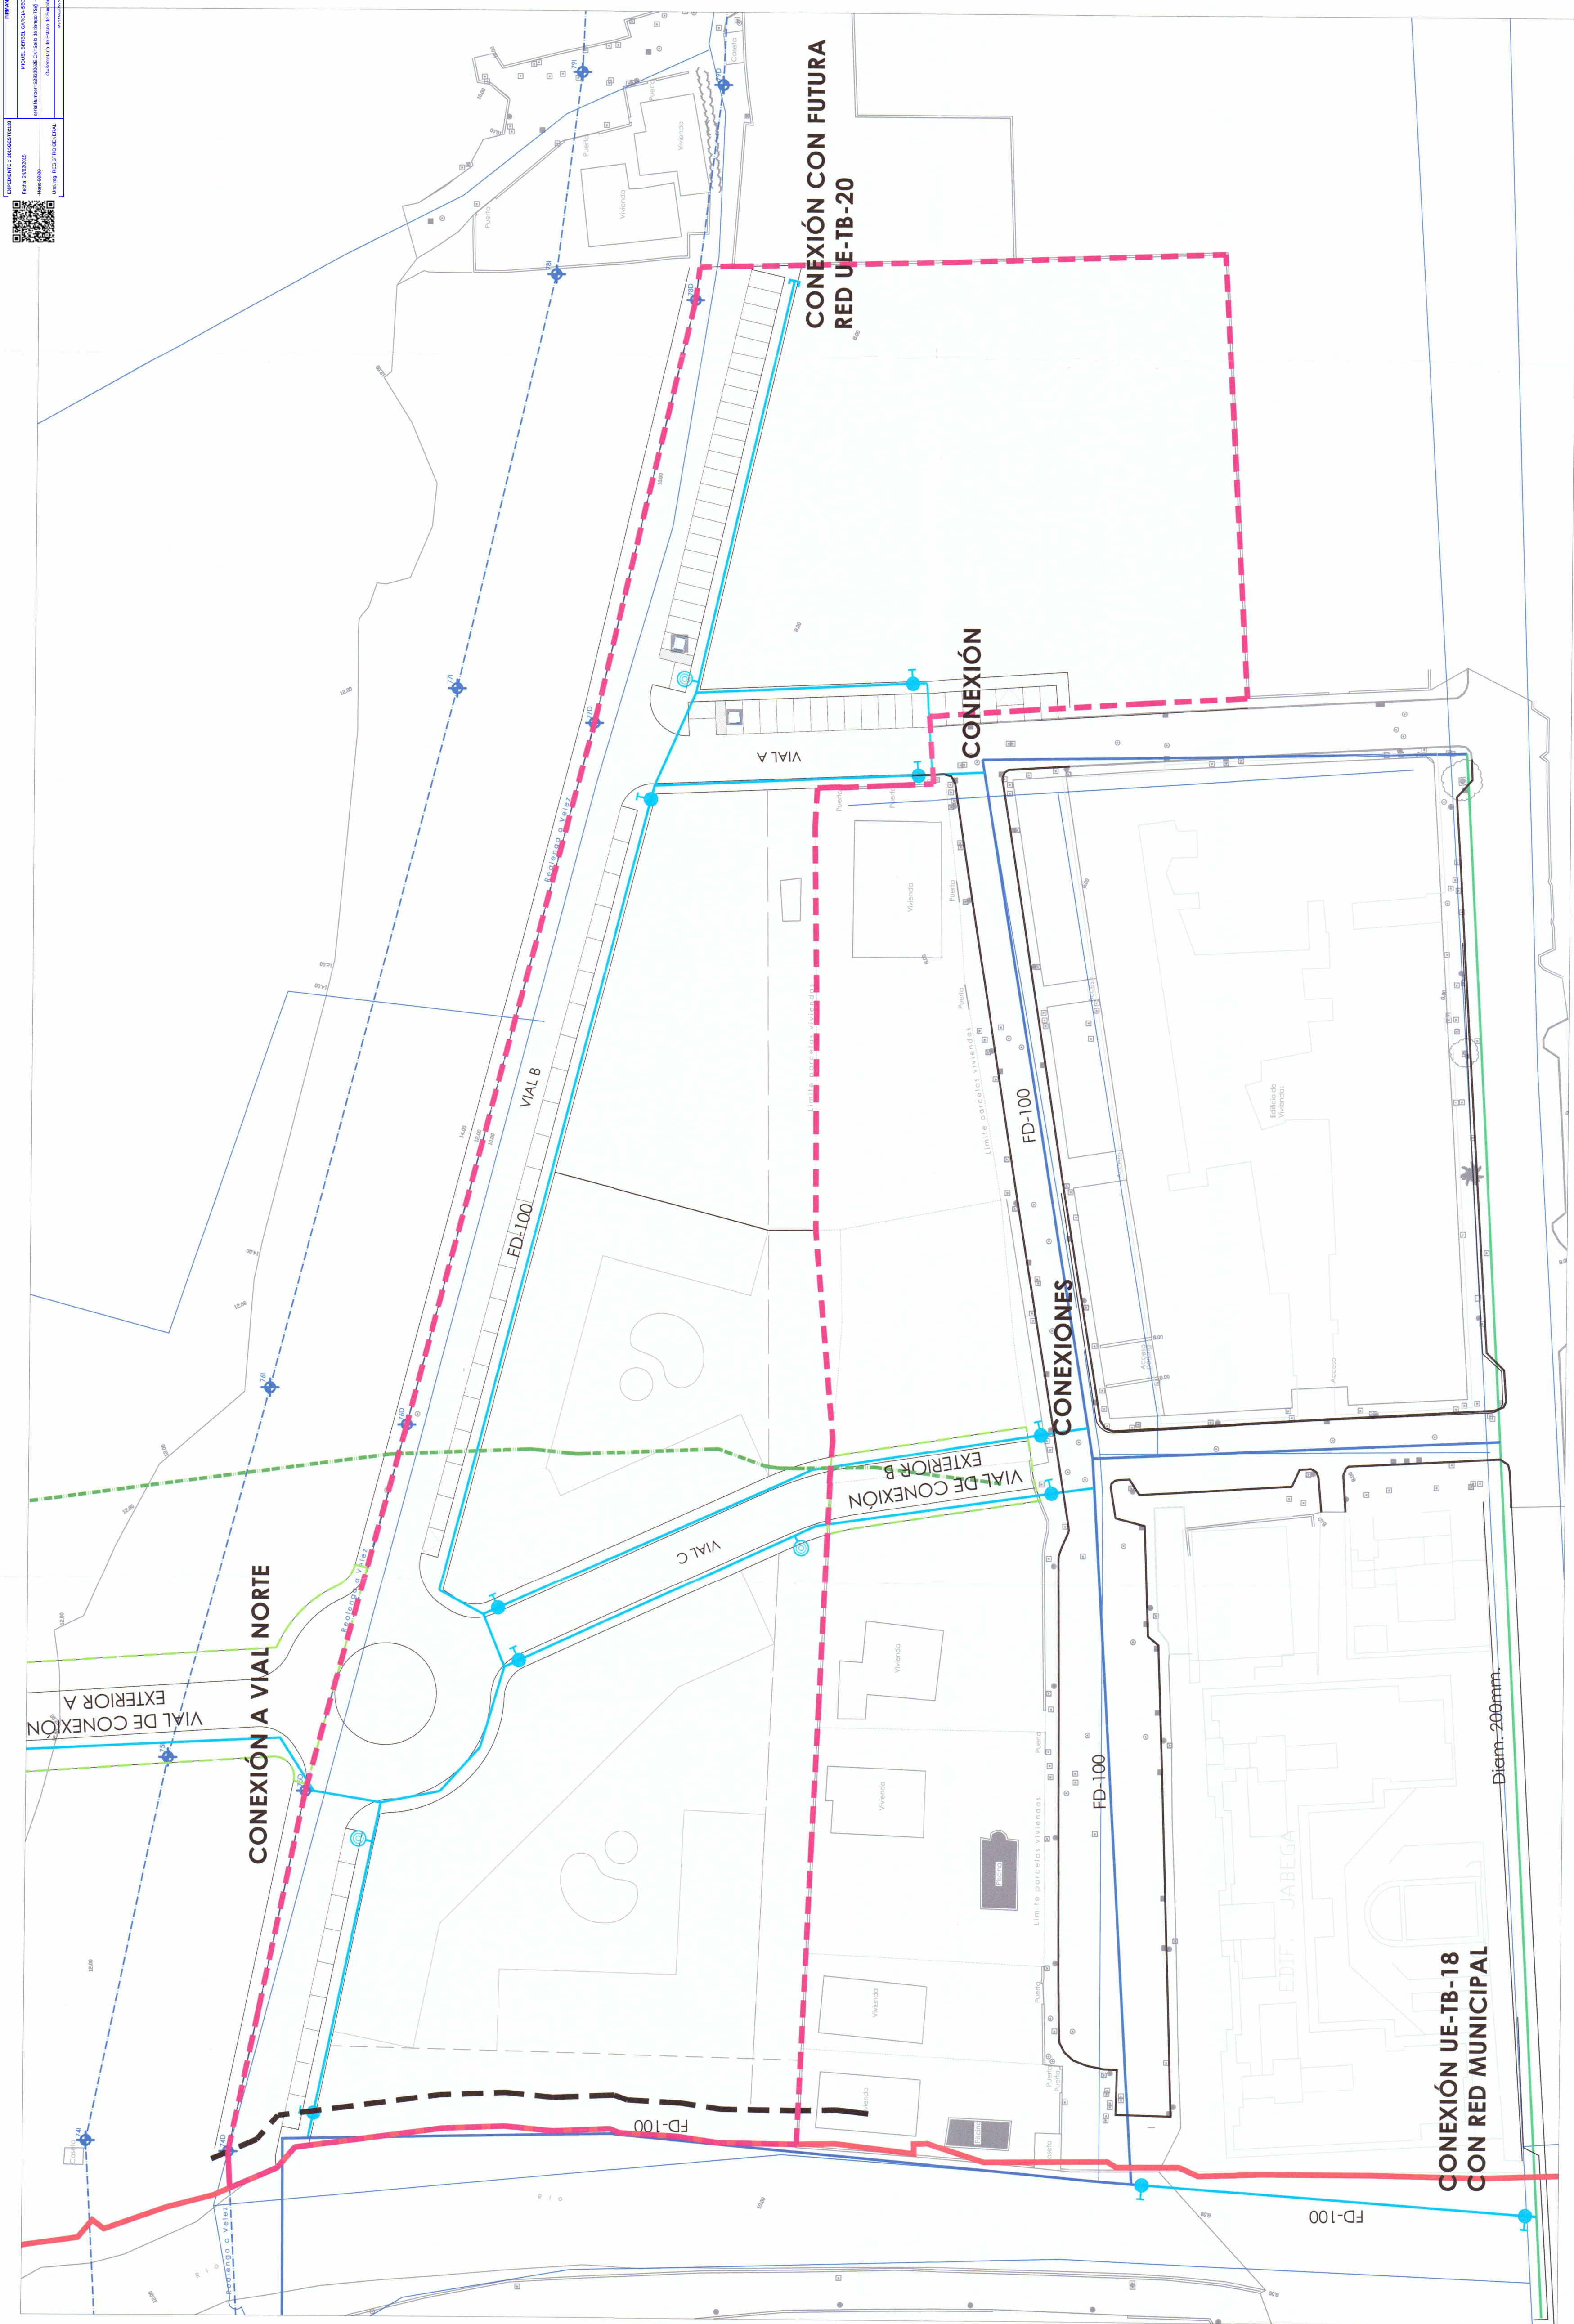

RED ABASTECIMIENTO AGUA

- | SPEXIFICACIONES DE ABASTECIMIENTO DE AGUA | |
|---|---|
| RED EXISTENTE | |
| RED DE ABASTECIMIENTO PROYECTADA | |
| VALVULA DE CORTE |  |
| PURGA DE AIRE |  |
| HDRIANTE |  |
| SUSTITUCION RED EN AV. DE LA AXERQUIA DIAM. | |

- Línea límite de la Unidad de Ejecución TB-18.
- Línea propuesta de Dominio Público Hidráulico
- Línea límite de la Zona de Servidumbre (a 5 m de la línea de Dominio Público Hidráulico)
- Línea límite de la Zona de Policía (a 100 m de la línea de Dominio Público Hidráulico)
- Línea límite de la vía pecuaria Redondo a Vélez

DILIGENCIA.- Se extiende para hacer constar que el presente documento ha sido aprobado inicialmente. Por Decreto de Alcaldin de Fecha:

08 MAR. 2010

El Secretario

SECRETARIA DE LA PRESIDENCIA DE LA REPUBLICA