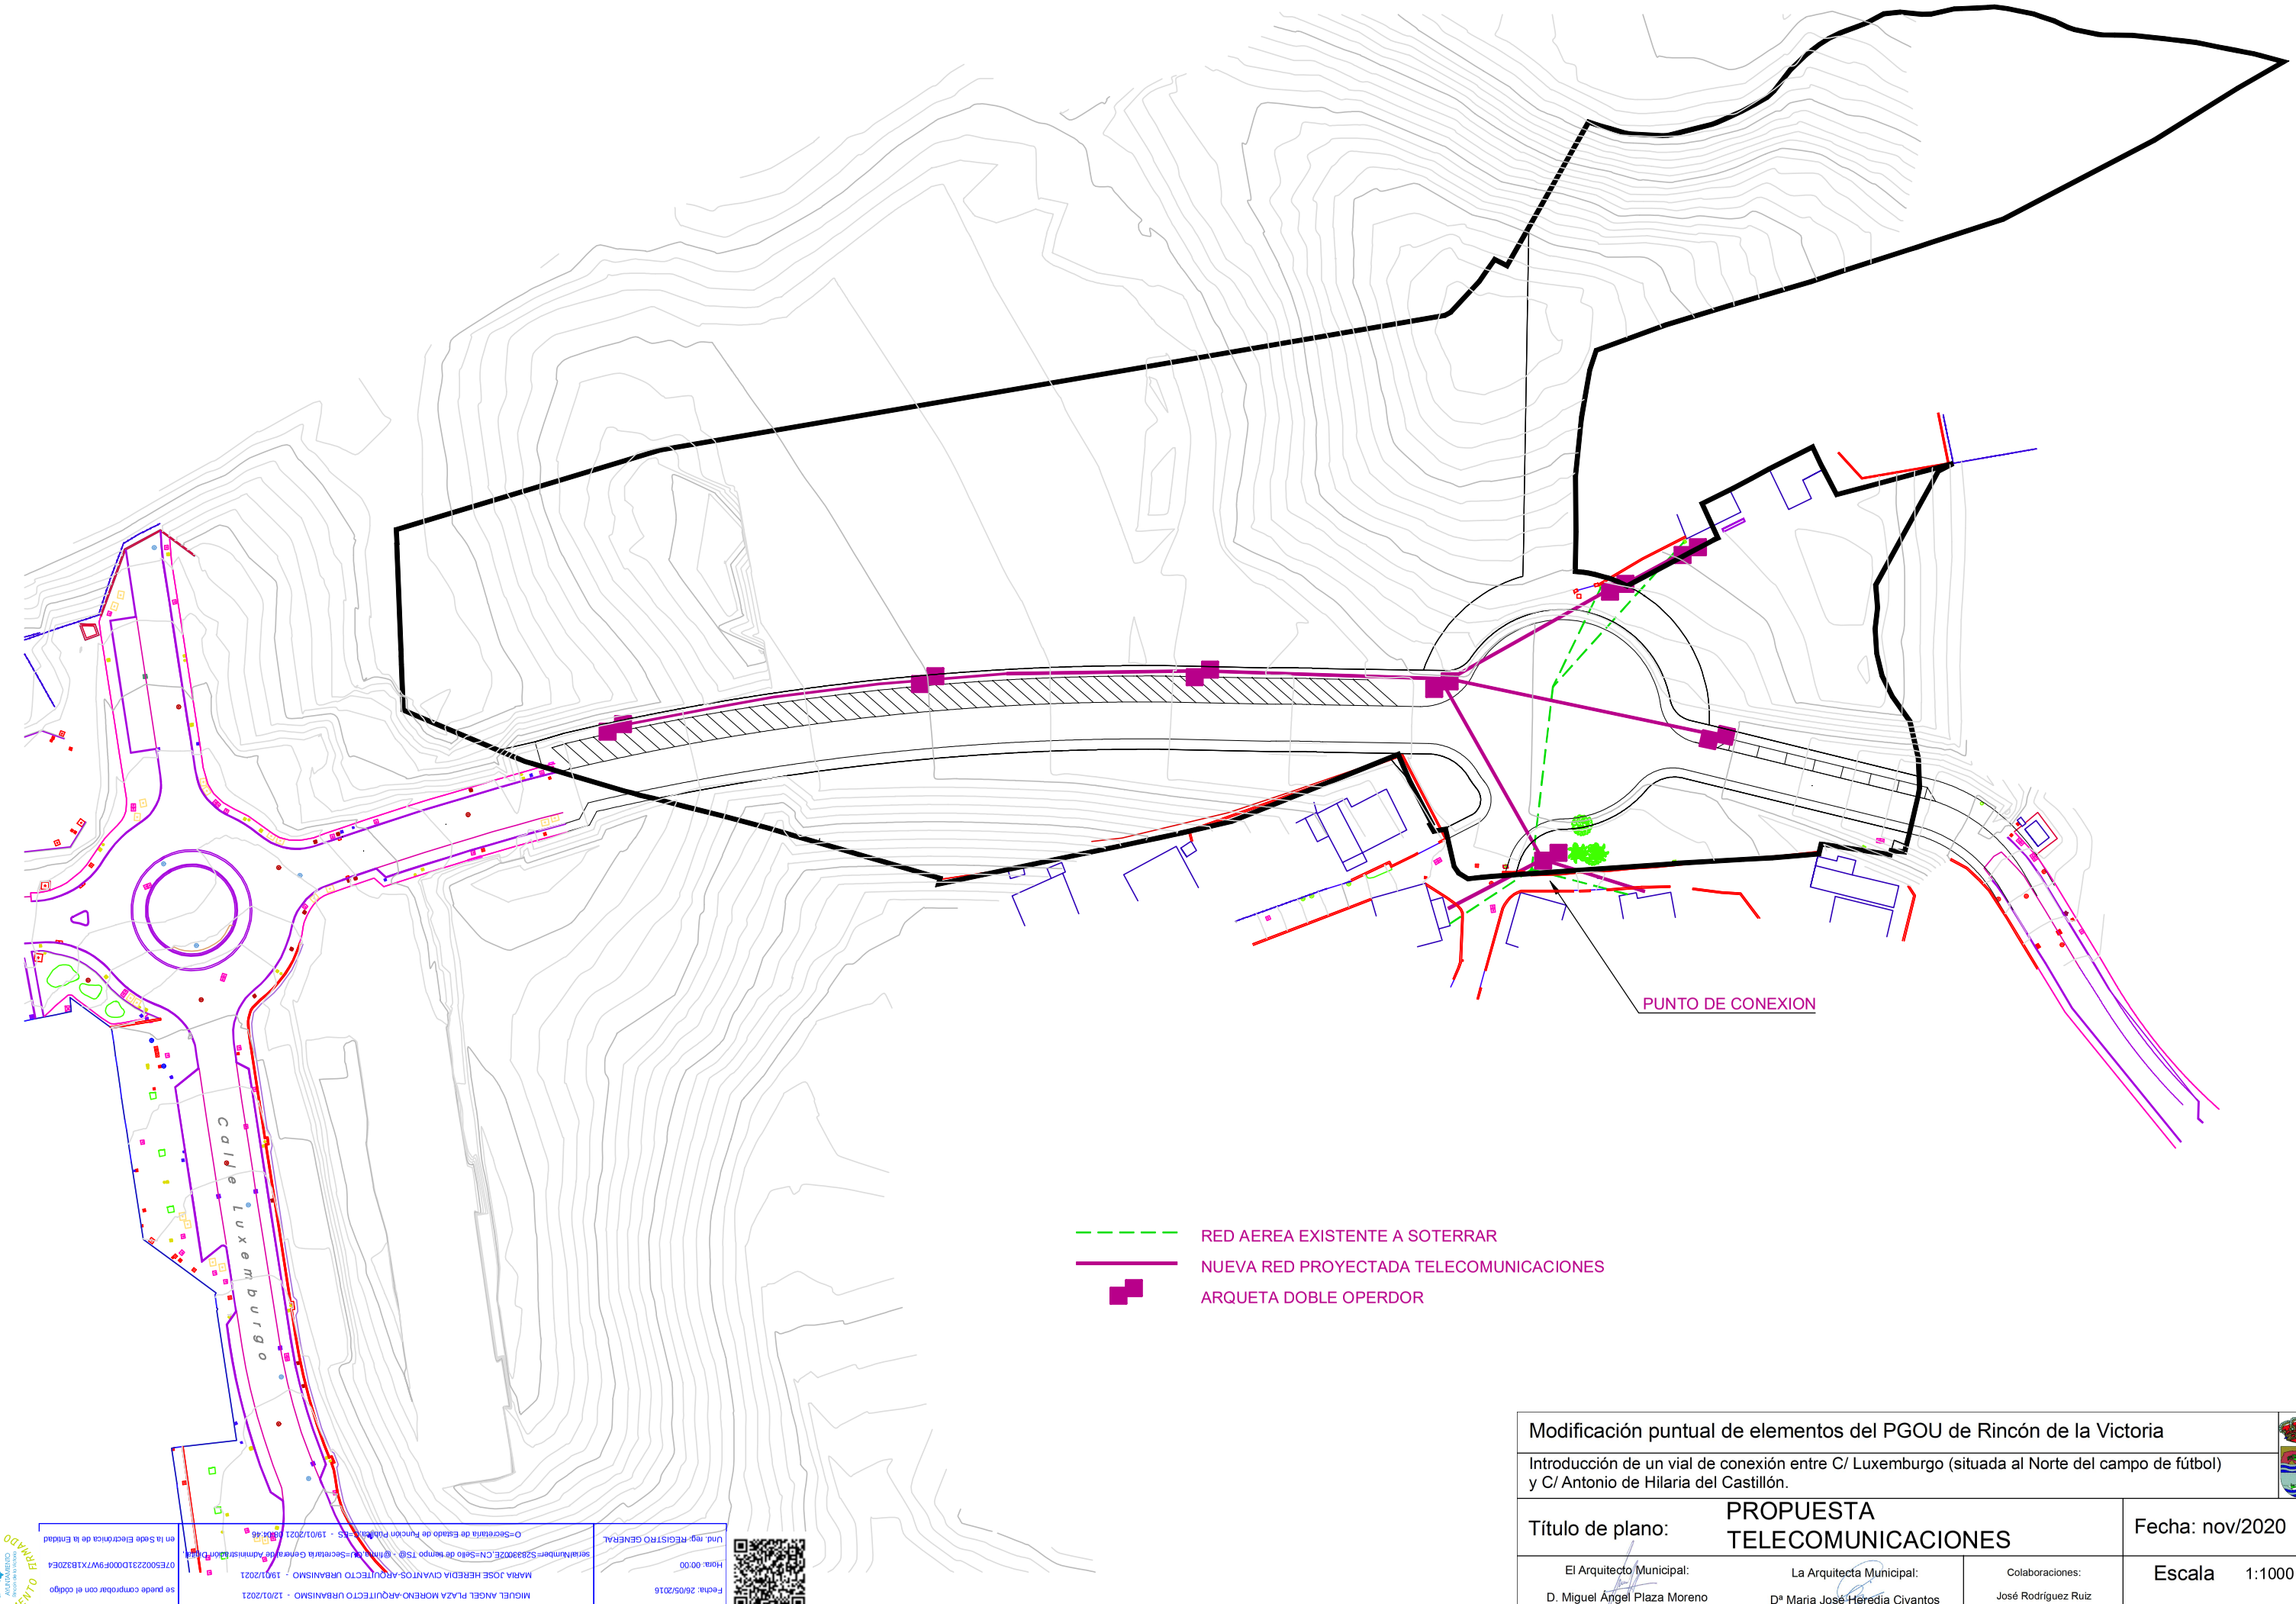

Modificación puntual de elementos del PGOU de Rincón de la Victoria

Introducción de un vial de conexión entre C/ Luxemburgo (situada al Norte del campo de fútbol) y C/ Antonio de Hilaria del Castillón.

Título de plano:	PROPUESTA TELECOMUNICACIONES	Fecha: nov/2020

El Arquitecto Municipal:	La Arquitecta Municipal:	Colaboraciones:	Escala 1:1000
D. Miguel Ángel Plaza Moreno	Dª Maria José Heredia Civantos	José Rodríguez Ruiz	

FIRMADO DIGITALMENTE DOCUMENTO

EXPEDIENTE = 2016GEST04951	FIRMANTE - FECHA
Und. reg: REGISTRO GENERAL	O=Secretaría de Estado de Función Pública, OU=SECRETARIA GENERAL DE ADMINISTRACIÓN DIGITAL, serialNumber=S2833002E,CN=Sello de tiempo TSQ - 19/01/2021 08:06:46
Fecha: 26/05/2016	MIGUEL ANGEL PLAZA MORENO-ARQUITECTO URBANISMO - 12/01/2021
Hora: 00:00	MARIA JOSE HEREDIA CIVANTOS-ARQUITECTO URBANISMO - 19/01/2021
07ES0022310000F9W7X1B32OE4	se puede comprobar con el código en la Sede Electrónica de la Entidad

La autenticidad de este documento