EXPEDIENTE : 2015GESTI2128
Fecha: 24/02/2015
Hora: 00:00
Usd. reg: REGISTRO GENERAL
FIRMANTE - FECHA
MIGUEL IBERBEL GARCIA-SECRETARIO-GENERAL - 06/08/2020
serialNumber=S2833002E,CN=Sello de tempo TSJ2 - ,@firma,OU=Secretaría General de Administración Digital,
O=Secretaría de Estado de Función Pública,C=ES - 06/08/2020 13:34:09
APROBACIÓN POR SECRETARÍA
La autenticidad de este documento
se puede comprobar con el código
DTE4202013980005-RRVTCBQYY
en la Sede Electrónica de la Entidad

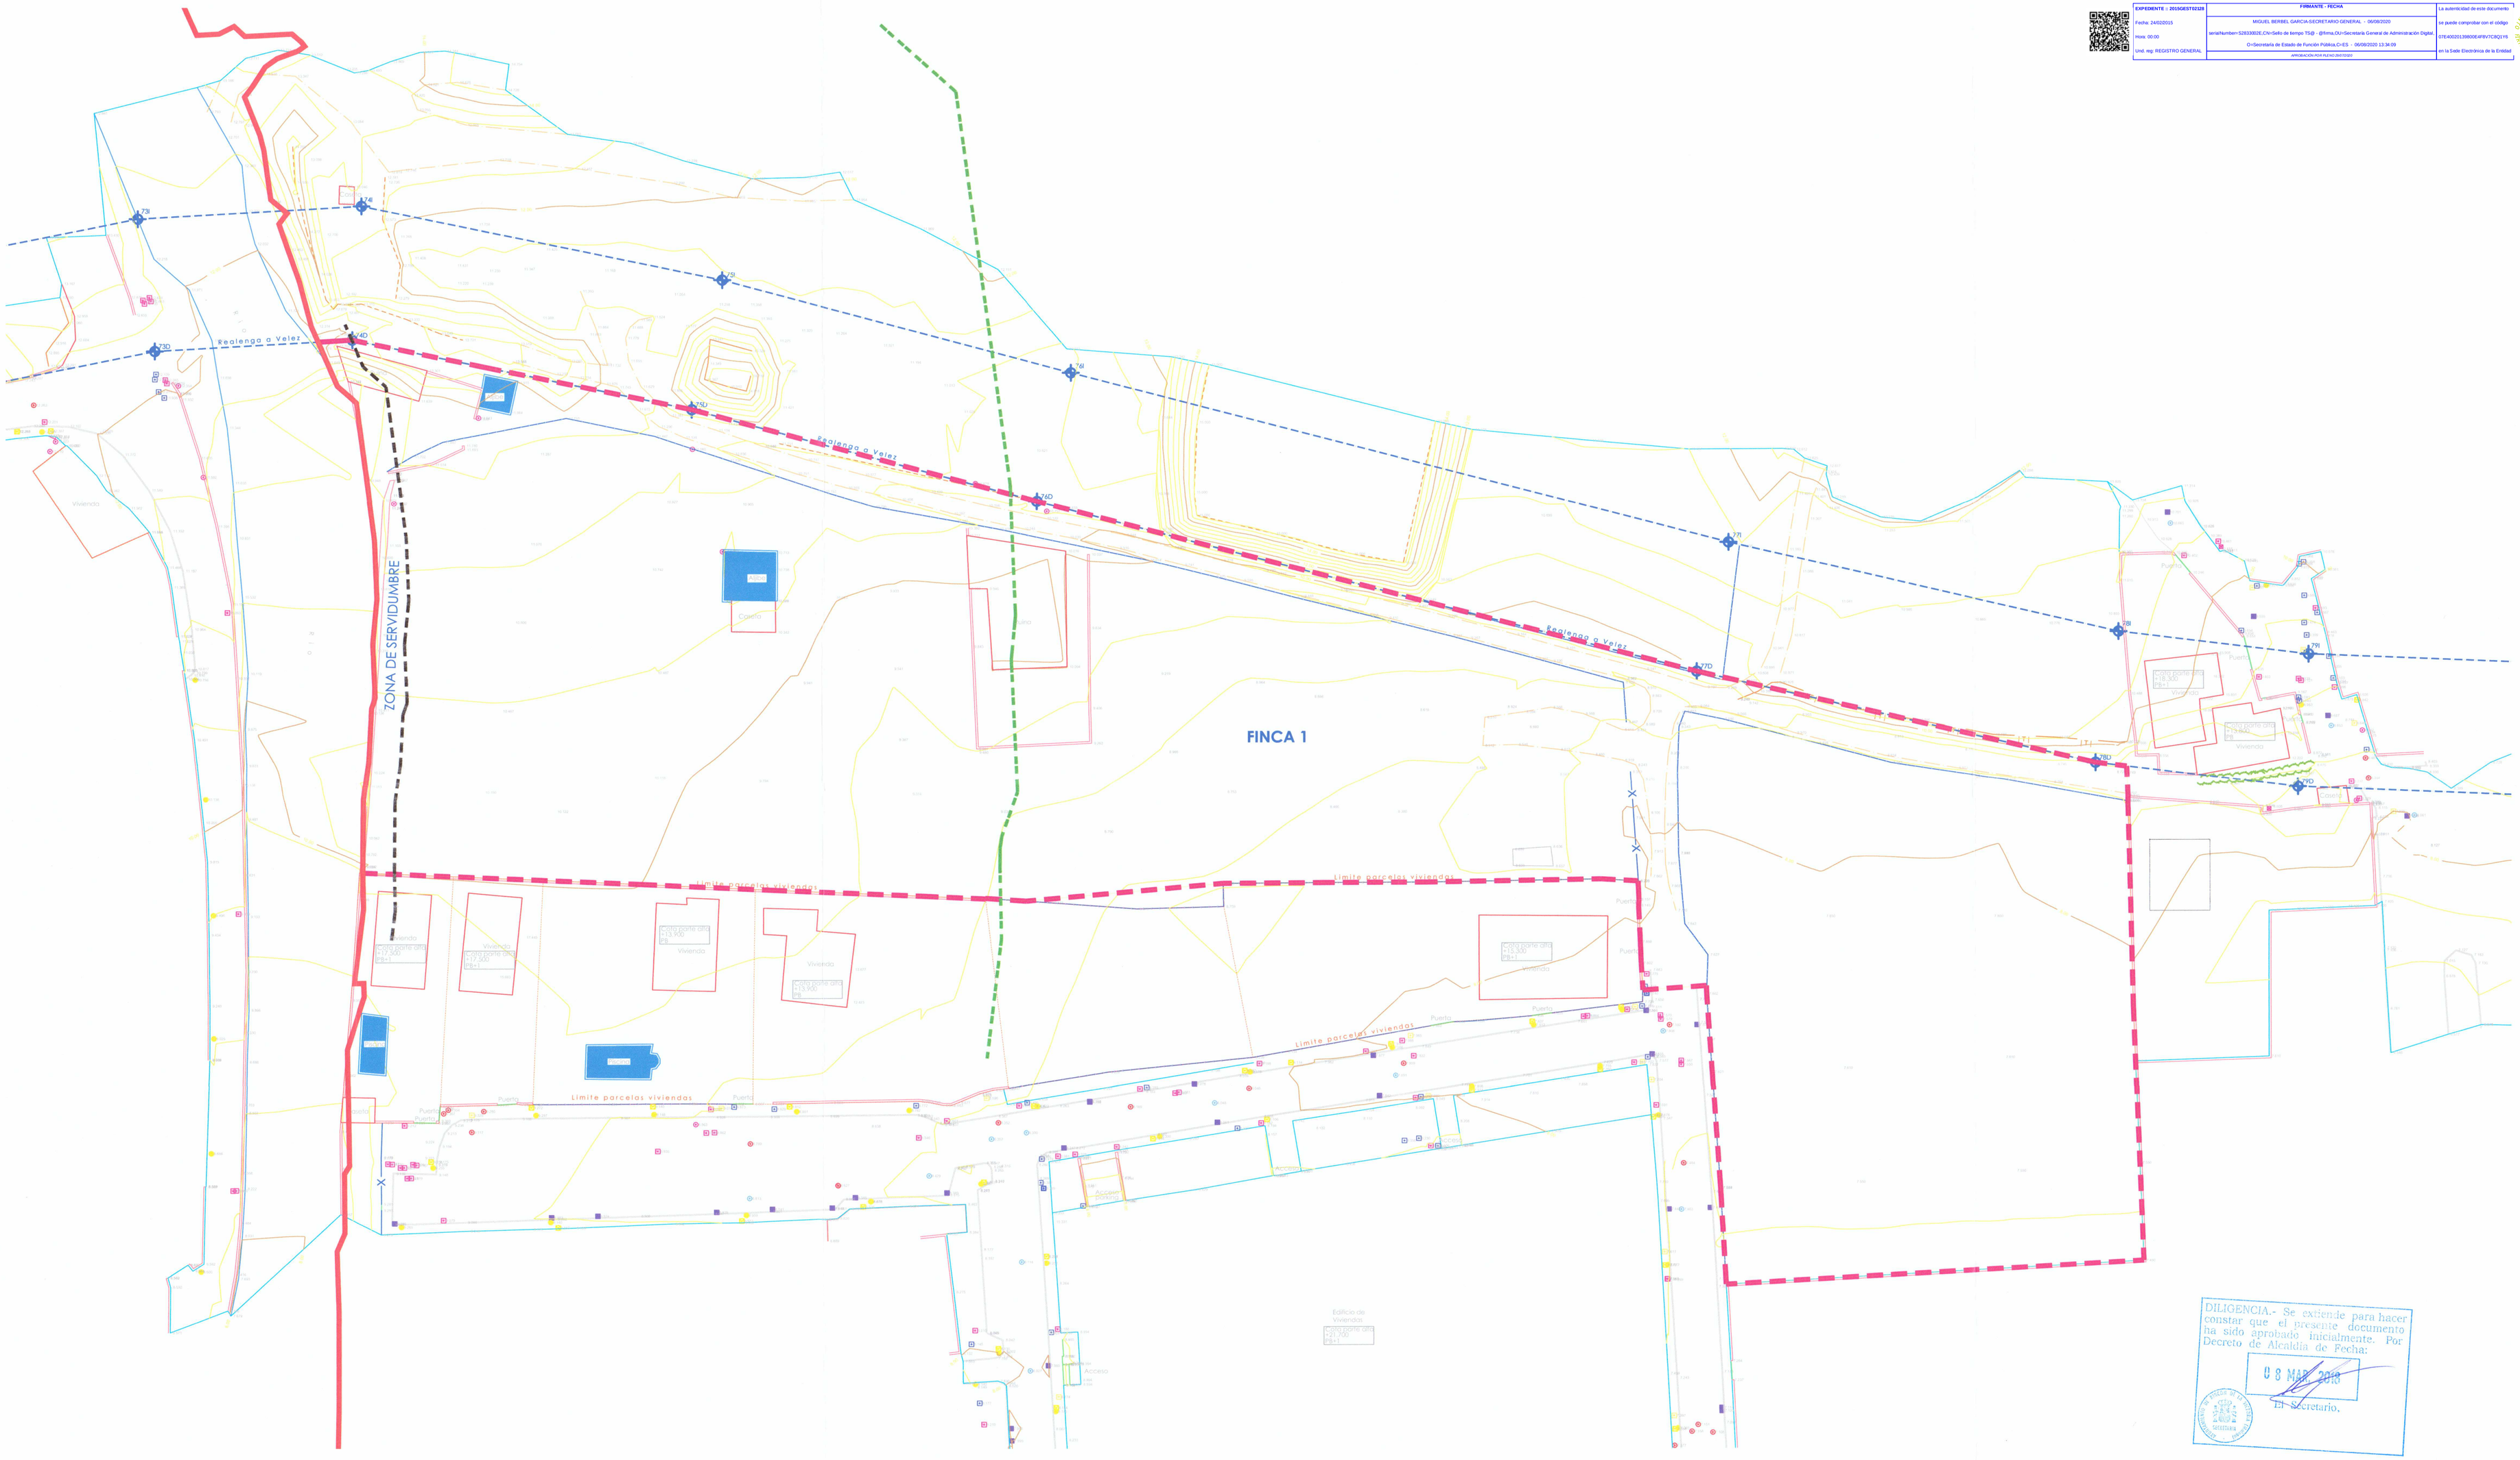

DILIGENCIA.- Se extiende para hacer constar que el presente documento ha sido aprobado inicialmente. Por Decreto de Alcaldía de Fecha: 08 MAR 2018
El Secretario.

- Línea límite de la Unidad de Ejecución TB-18. Superficie del ámbito: 18.630,36 m²
- Línea propuesta de Dominio Público Hidráulico
- Línea límite de la Zona de Servidumbre (a 5 m de la línea de Dominio Público Hidráulico)
- Línea límite de la Zona de Policía (a 100 m de la línea de Dominio Público Hidráulico)
- Línea límite de propiedad (coincide con el ámbito de la UE)
- Línea de Deslinde de la Vía Pecuaria "Realenga a Vélez"

ESTRUCTURA DE LA PROPIEDAD

FINCA nº	PROPIETARIO	CIF	DOMICILIO	SUPERFICIE (m²)	SUELO QUE APORTA EN LA UE (%)
1	HARRI IPARRA, S.A.	A-95707444	Av. Lehendakari Aguirre 9, 6º D. Bilbao.	18.630,36	100

ESTUDIO DE DETALLE DE LA UNIDAD DE EJECUCIÓN UE-TB-18 DEL DOCUMENTO DE ADAPTACIÓN DEL P.G.O.U. A LA L.O.U.A. RINCÓN DE LA VICTORIA. (MÁLAGA)

PROMOTOR: HARRI IPARRA, S.A.

REDACTOR: CINCO S.A.
Antonio Peña Amaro. Arquitecto.
Fernando López Rodríguez. Asesor Jurídico.

DICIMEBRE 2.017

PLANO 4

LEVANTAMIENTO TOPOGRÁFICO. ESTRUCTURA DE LA PROPIEDAD

ESCALA 1/500