


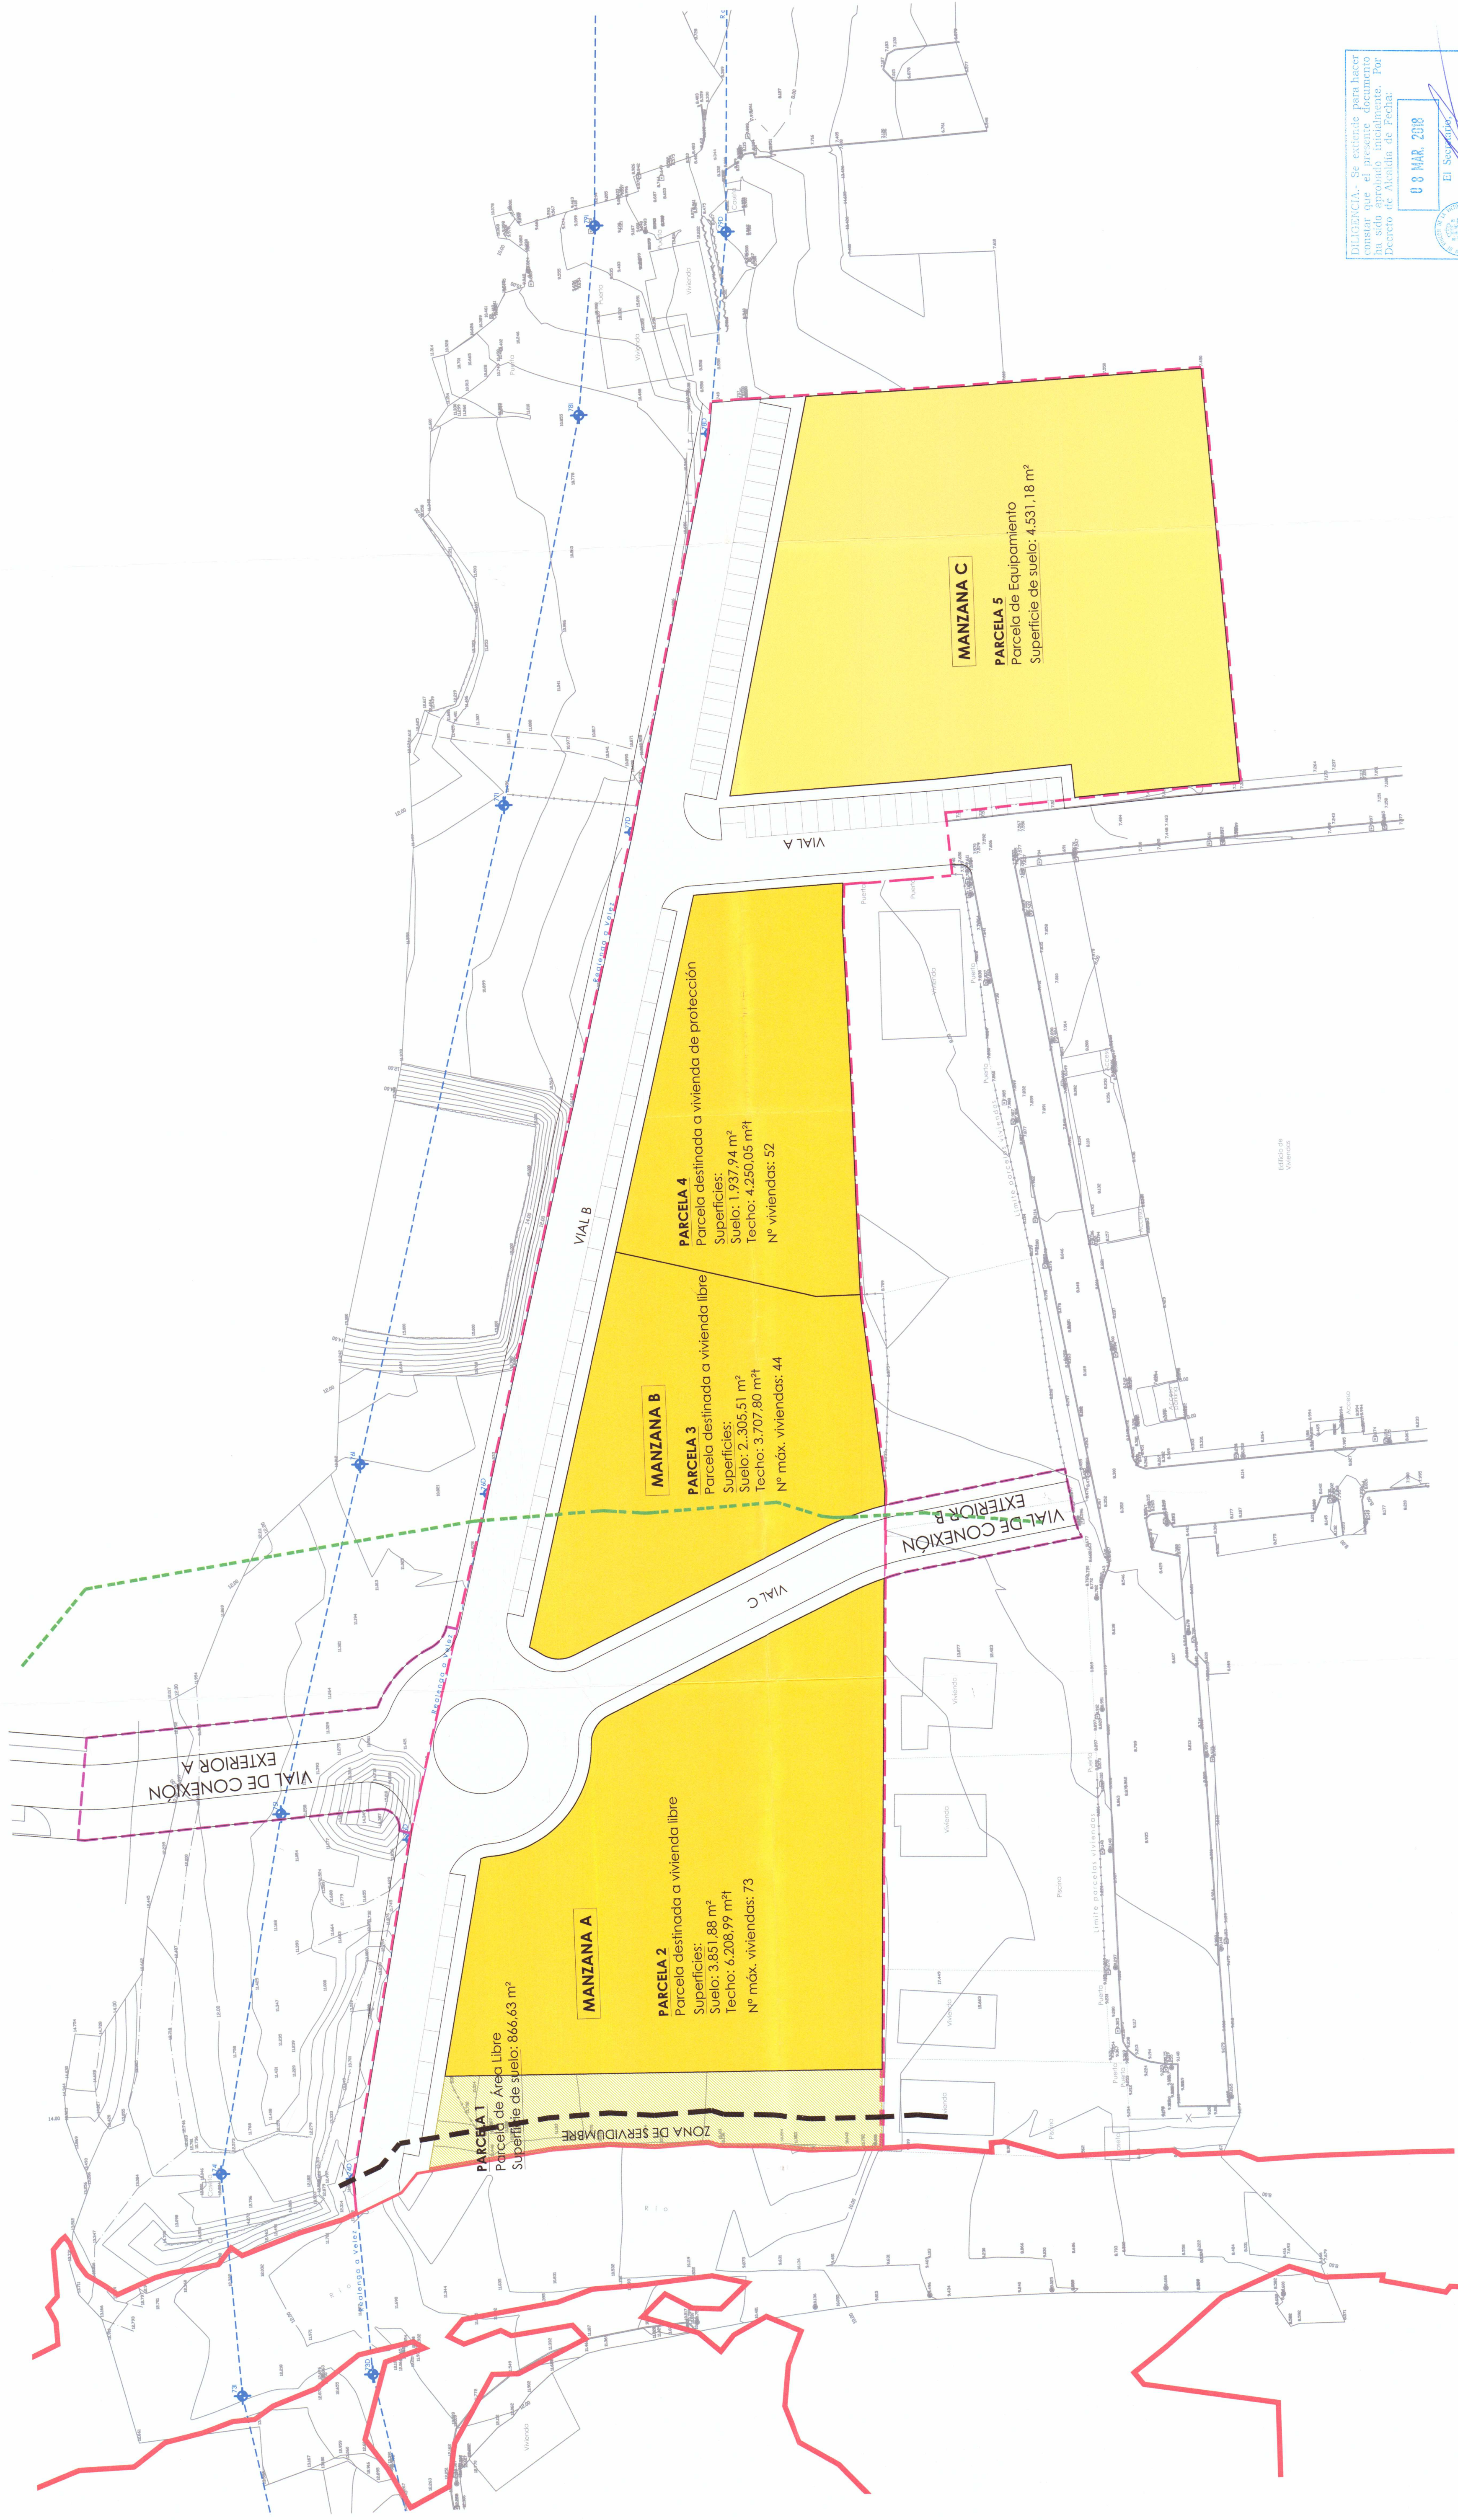

■ Línea límite de la Unidad de Ejecución TB-18. Superficie del ámbito: 18.630,36 m²
 ■ Techo máximo edificable: 14.166,84 m²

Línea propuesta de Dominio Público Hidráulico

----- Línea límite de la Zona de Servidumbre (40 m. de ancho)

Unidad 1. El mundo de la vida

Superficie en MANZ. A: 3.851,88 m²
Superficie en MANZ. B: 4.243,45 m²

1150 Equinamiento. Superficie: 4.531,18 m²

DILIGENCIA.— Se extiende para hacer constar que el presente documento ha sido aprobado inicialmente. Por decreto de Alcaldía de Fecha:

08 MAR 2018

15

ESTUDIO DE DETALLE DE LA UNIDAD DE EJECUCIÓN UE-TB-18 DEL DOCUMENTO DE ADAPTACIÓN DEL P.G.O.U. A LA L.O.U.A. RINCÓN DE LA VICTORIA. (MÁLAGA)

PROMOTOR:
HARRI IPARRA, S.A.

REDACTOR: CINCO S.A.
Antonio Peña Amaro. Arquitecto.
Eduardo López Rodríguez. Asesor

PROPIUESTA DE ORDENACIÓN. USOS Y SUPERFICIES