

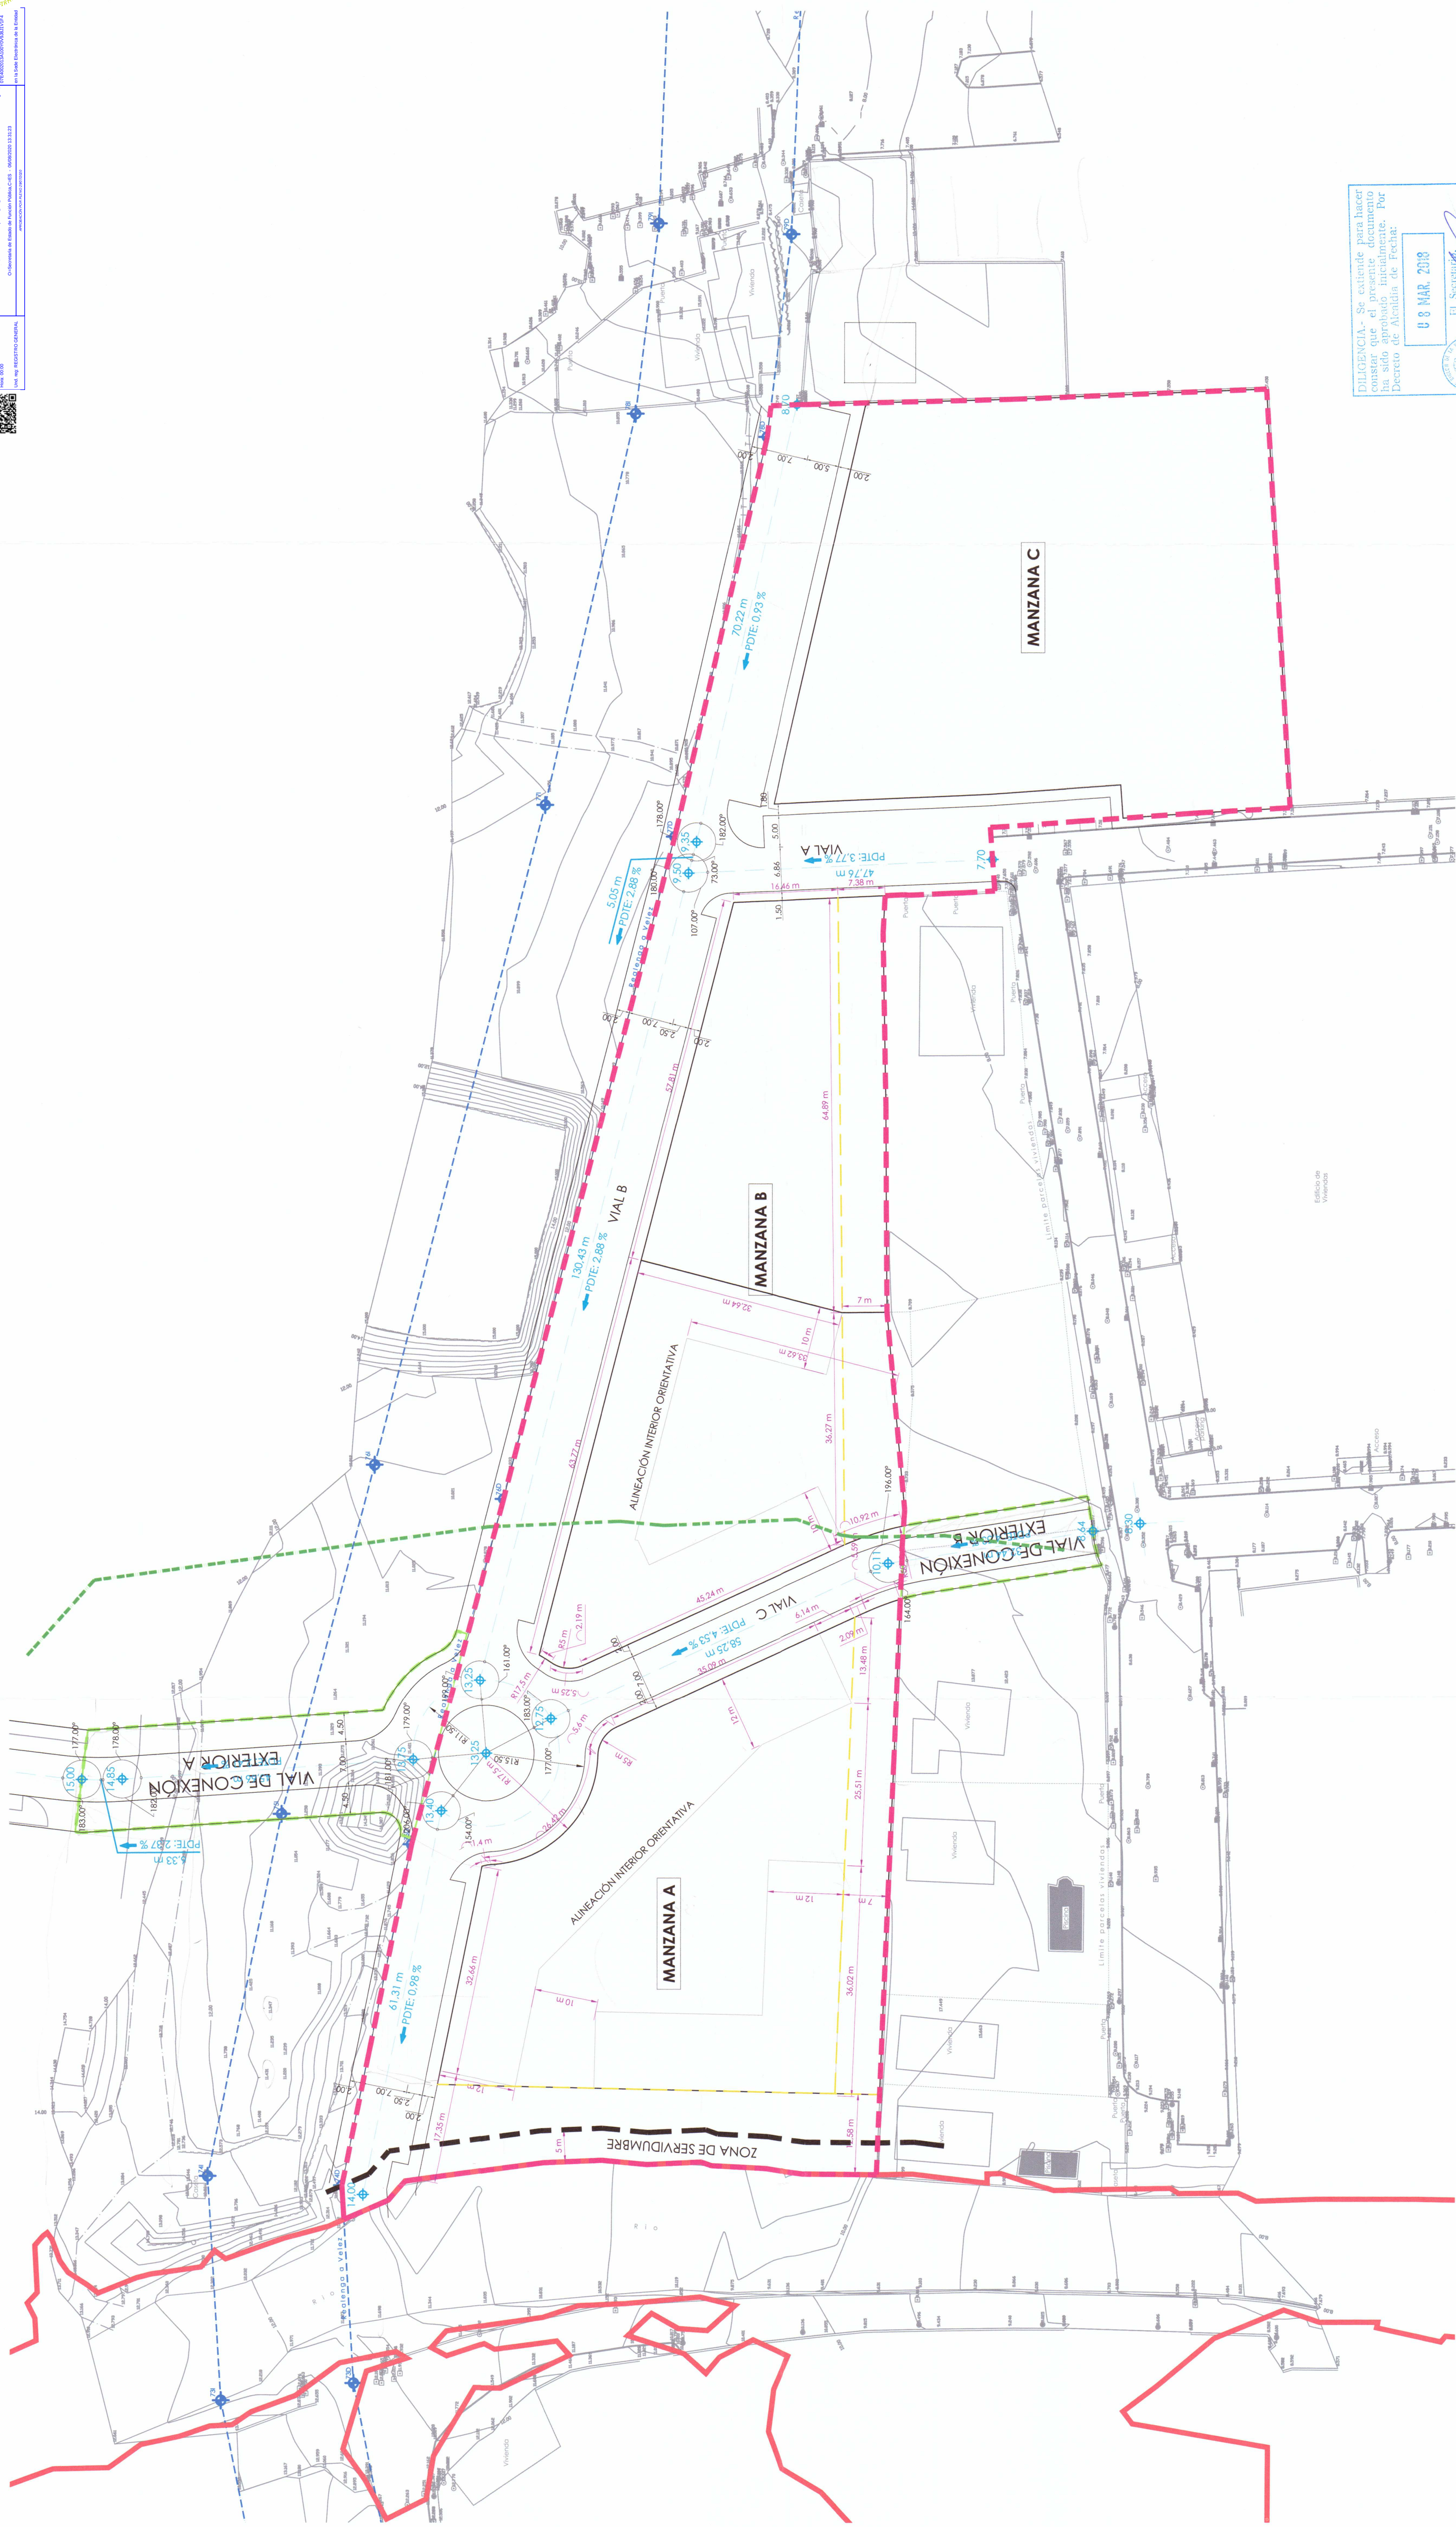


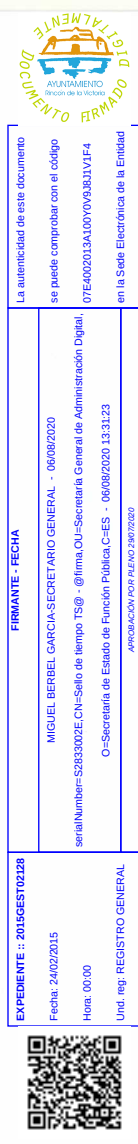

DILIGENCIA.— Se extiende para hacer constar que el presente documento ha sido aprobado inicialmente. Por Decreto de Alcaldía de Fecha:

08 MAR. 2018

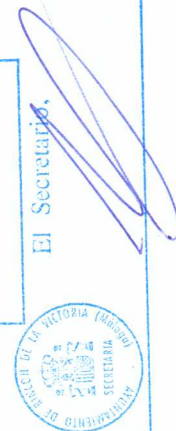

----- Línea límite de la Unidad de Ejecución TB-18

Línea propuesta de Dominio Público Hidráulico

----- Línea límite de la Zona de Servidumbre (a 5 m de la línea de Dominio Público Hidráulico)

— Límite de la Zona de Policía (a 100 m de la línea de Dominio Público Hidráulico)

----- Línea límite de la vía pecuaria Realenga a Vélez

Eje de viario

■ ■ ■ ■ ■ Vial de conexión exterior

— — — Alineación interior de la edificación de la linde medianera sur de las parcelas residenciales de la Unidad de Ejecución

Cotas en metros

ESTUDIO DE DETALLE DE LA UNIDAD DE EJECUCIÓN UE-TB-18 DEL DOCUMENTO DE ADAPTACIÓN DEL P.G.O.U. A LA L.O.U.A. RINCÓN DE LA VICTORIA. (MÁLAGA)

PROMOTOR:
HARRI IPARRA, S.A.

DICIEMBRE 2017

REDACTOR: CINCO S.A.
Antonio Peña Amaro, Arquitecto.
Fernando López Rodríguez, Asesor Jurídico.

ALINEACIONES Y RASANTES I. PLANTA

ESCALA
1/500